Альбом рабочих чертежей

СТУДИЯ 40

АРХИТЕКТУРА | ДИЗАЙН ИНТЕРЬЕРА

Дизайн интерьера офиса по адресу

#Проект341

Название листа	№
Обложка	01
Содержание	02
План возводимых перегородок	03
План расстановки мебели	04
План отделки стен	05
План напольных покрытий	06
План потолков	07
План привязки светильников	08
Схема включения	09
План электрики	10
Ведомости ЭУИ	10.1
Развертки стен кабинета руководителя (пом.1)	11
Развертки стен приемной (пом.2), переговорной (пом.3) и вестибюля (пом.9)	12
Развертки стен санузла директора (пом.15)	13
Развертки стен комнаты отдыха (пом.16)	14
Развертки стен санузла (Пом.18А)	15
Развертки стен санузла (пом.18Б)	16
Развертки стен КУИ и коридора (Пом.17,18)	17
Встроенный шкаф в приемной	18
Встроенный шкаф в опен-спейсе	19
Встроенный шкаф в кабинете руководителя	20
Стойка ресепшн в приемной	21

СОГЛАСОВАНО:

Взамен инв. N

Подпись и дата

Инв. N подл.

341-09-АИ				Дизайн интерьера офиса по адресу	Стадия	Лист	Листов
					АИ	02	23
		Дата	Подпись	Содержание	СТУДИЯ 40 АРХИТЕКТУРА | ДИЗАЙН ИНТЕРЬЕРА		
Выполнил	Перевощикова Т.	08.10.2020					
Проверил	Сорока В.	08.10.2020					

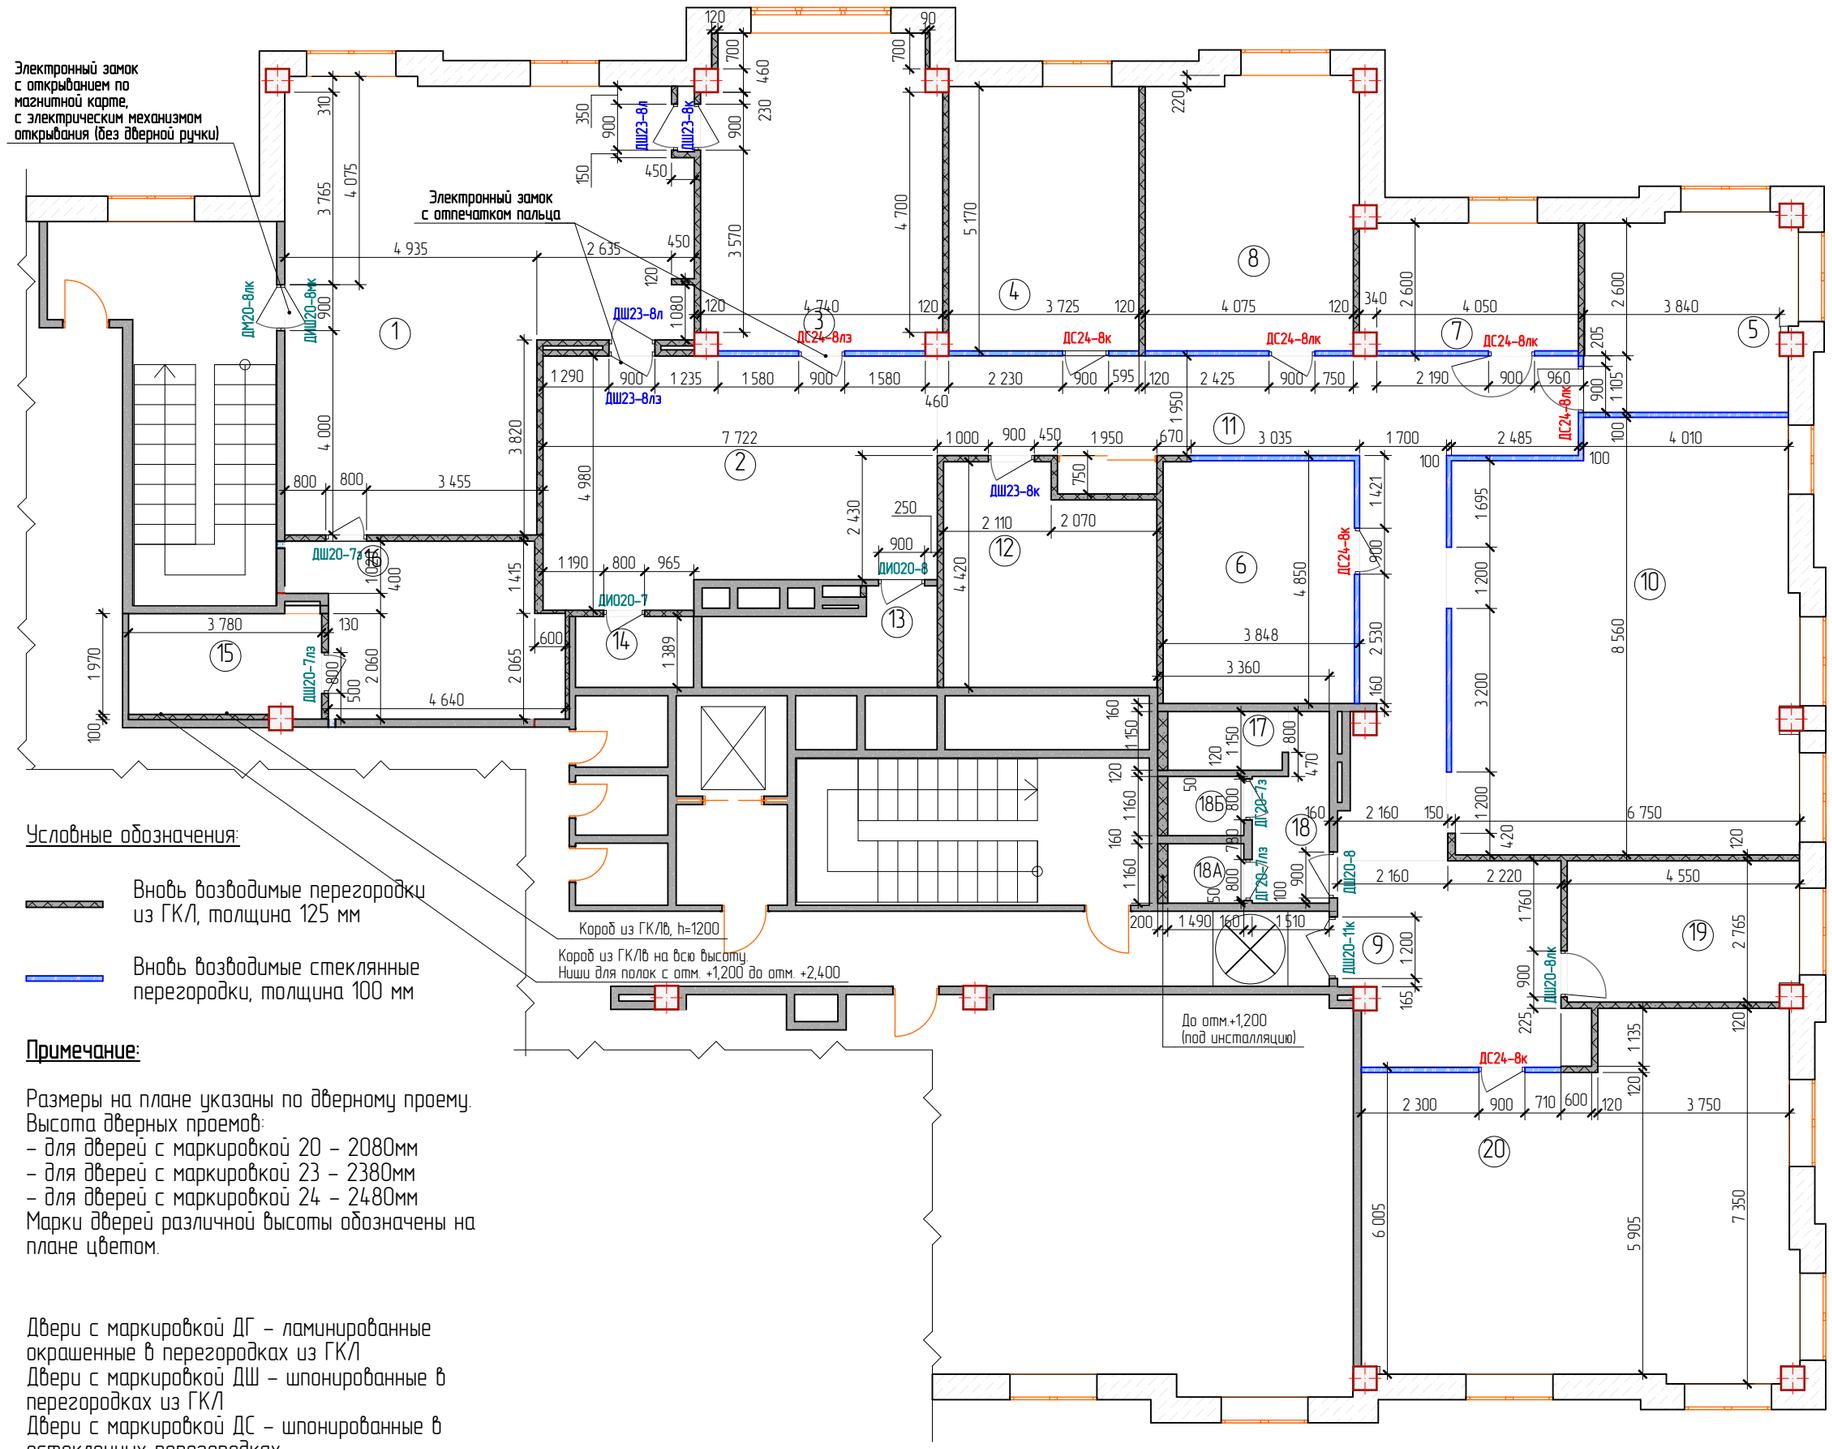

Условные обозначения:

Вновь возводимые перегородки из ГКЛ, толщина 125 мм

Вновь возводимые стеклянные перегородки, толщина 100 мм

Примечание:

Размеры на плане указаны по дверному проему.
Высота дверных проемов:
– для дверей с маркировкой 20 – 2080мм
– для дверей с маркировкой 23 – 2380мм
– для дверей с маркировкой 24 – 2480мм
Марки дверей различной высоты обозначены на плане цветом.

Двери с маркировкой ДГ – ламинированные окрашенные в перегородках из ГКЛ
Двери с маркировкой ДШ – шпонированные в перегородках из ГКЛ
Двери с маркировкой ДС – шпонированные в остекленных перегородках
Двери ДИ – двери индивидуального изготовления в коробе Invisible в перегородках из ГКЛ
Комплектацию дверей см. в примечании.

Спецификация дверей

Обозн-е	Размеры полотна	Кол-во	Откр-е	Примечание
ДГ20-7з	700x2 000	1	П	Полотно окрашенное серое, коробка, добор, наличники с двух сторон, петли, ручка, завертка
ДГ20-7лз	700x2 000	1	Л	Полотно окрашенное серое, коробка, добор, наличники с двух сторон, петли, ручка, завертка
ДИО20-7	700x2 000	1	П	Индивидуального изготовления в коробе Invisible под отделку, ручка
ДИО20-8	800x2 000	1	П	Индивидуального изготовления в коробе Invisible под отделку, ручка
ДИШ20-8мк	800x2 000	1	П	Индивидуального изготовления в коробе Invisible, шпонированная в цвет панелей, без ручки, электромеханизм открывания, магнитный замок
ДМ20-8лк	800x2 000	1	Л	Сейф-дверь металлическая, замок
ДС24-8к	800x2 400	3	П	Полотно шпон 800 (толщина 40мм), ручка, замок с ключом
ДС24-8лк	800x2 400	3	Л	Полотно шпон 800 (толщина 40мм), ручка, замок с ключом
ДС24-8лз	800x2 400	1	Л	Полотно шпон 800 (толщина 40мм), ручка, электронный замок с отпечатком пальца
ДШ20-7з	700x2 000	1	П	Полотно шпон, коробка, добор, наличники с двух сторон, петли, ручка, завертка
ДШ20-7лз	700x2 000	1	Л	Полотно шпон, коробка, добор, наличники с двух сторон, петли, ручка, завертка
ДШ20-8	800x2 000	1	П	Полотно шпон, коробка, добор, наличники с двух сторон, петли, ручка
ДШ20-8лк	800x2 000	1	Л	Полотно шпон, коробка, добор, наличники с двух сторон, петли, ручка, замок с ключом
ДШ20-11к	1 100x2 000	1	П	Полотно шпон, коробка, добор, наличники с двух сторон, петли, ручка, замок с ключом
ДШ23-8к	800x2 300	2	П	Полотно шпон, коробка, добор, наличники с двух сторон, петли, ручка, замок с ключом
ДШ23-8л	800x2 300	2	Л	Полотно шпон, коробка, добор, наличники с двух сторон, петли, ручка
ДШ23-8лз	800x2 300	1	Л	Полотно, коробка, добор, наличники с двух сторон, петли, ручка, электронный замок с отпечатком пальца

СОГЛАСОВАНО:

Взамен инв. N

Подпись и дата

Инв. N подл.

341-09-АИ				Дизайн интерьера офиса по адресу	Стадия	Лист	Листов
					АИ	03	23
		Дата	Подпись	План возводимых перегородок	СТУДИЯ 40 АРХИТЕКТУРА | ДИЗАЙН ИНТЕРЬЕРА		
Выполнил	Перевощикова Т.	08.10.2020					
Проверил	Сорока В.	08.10.2020					

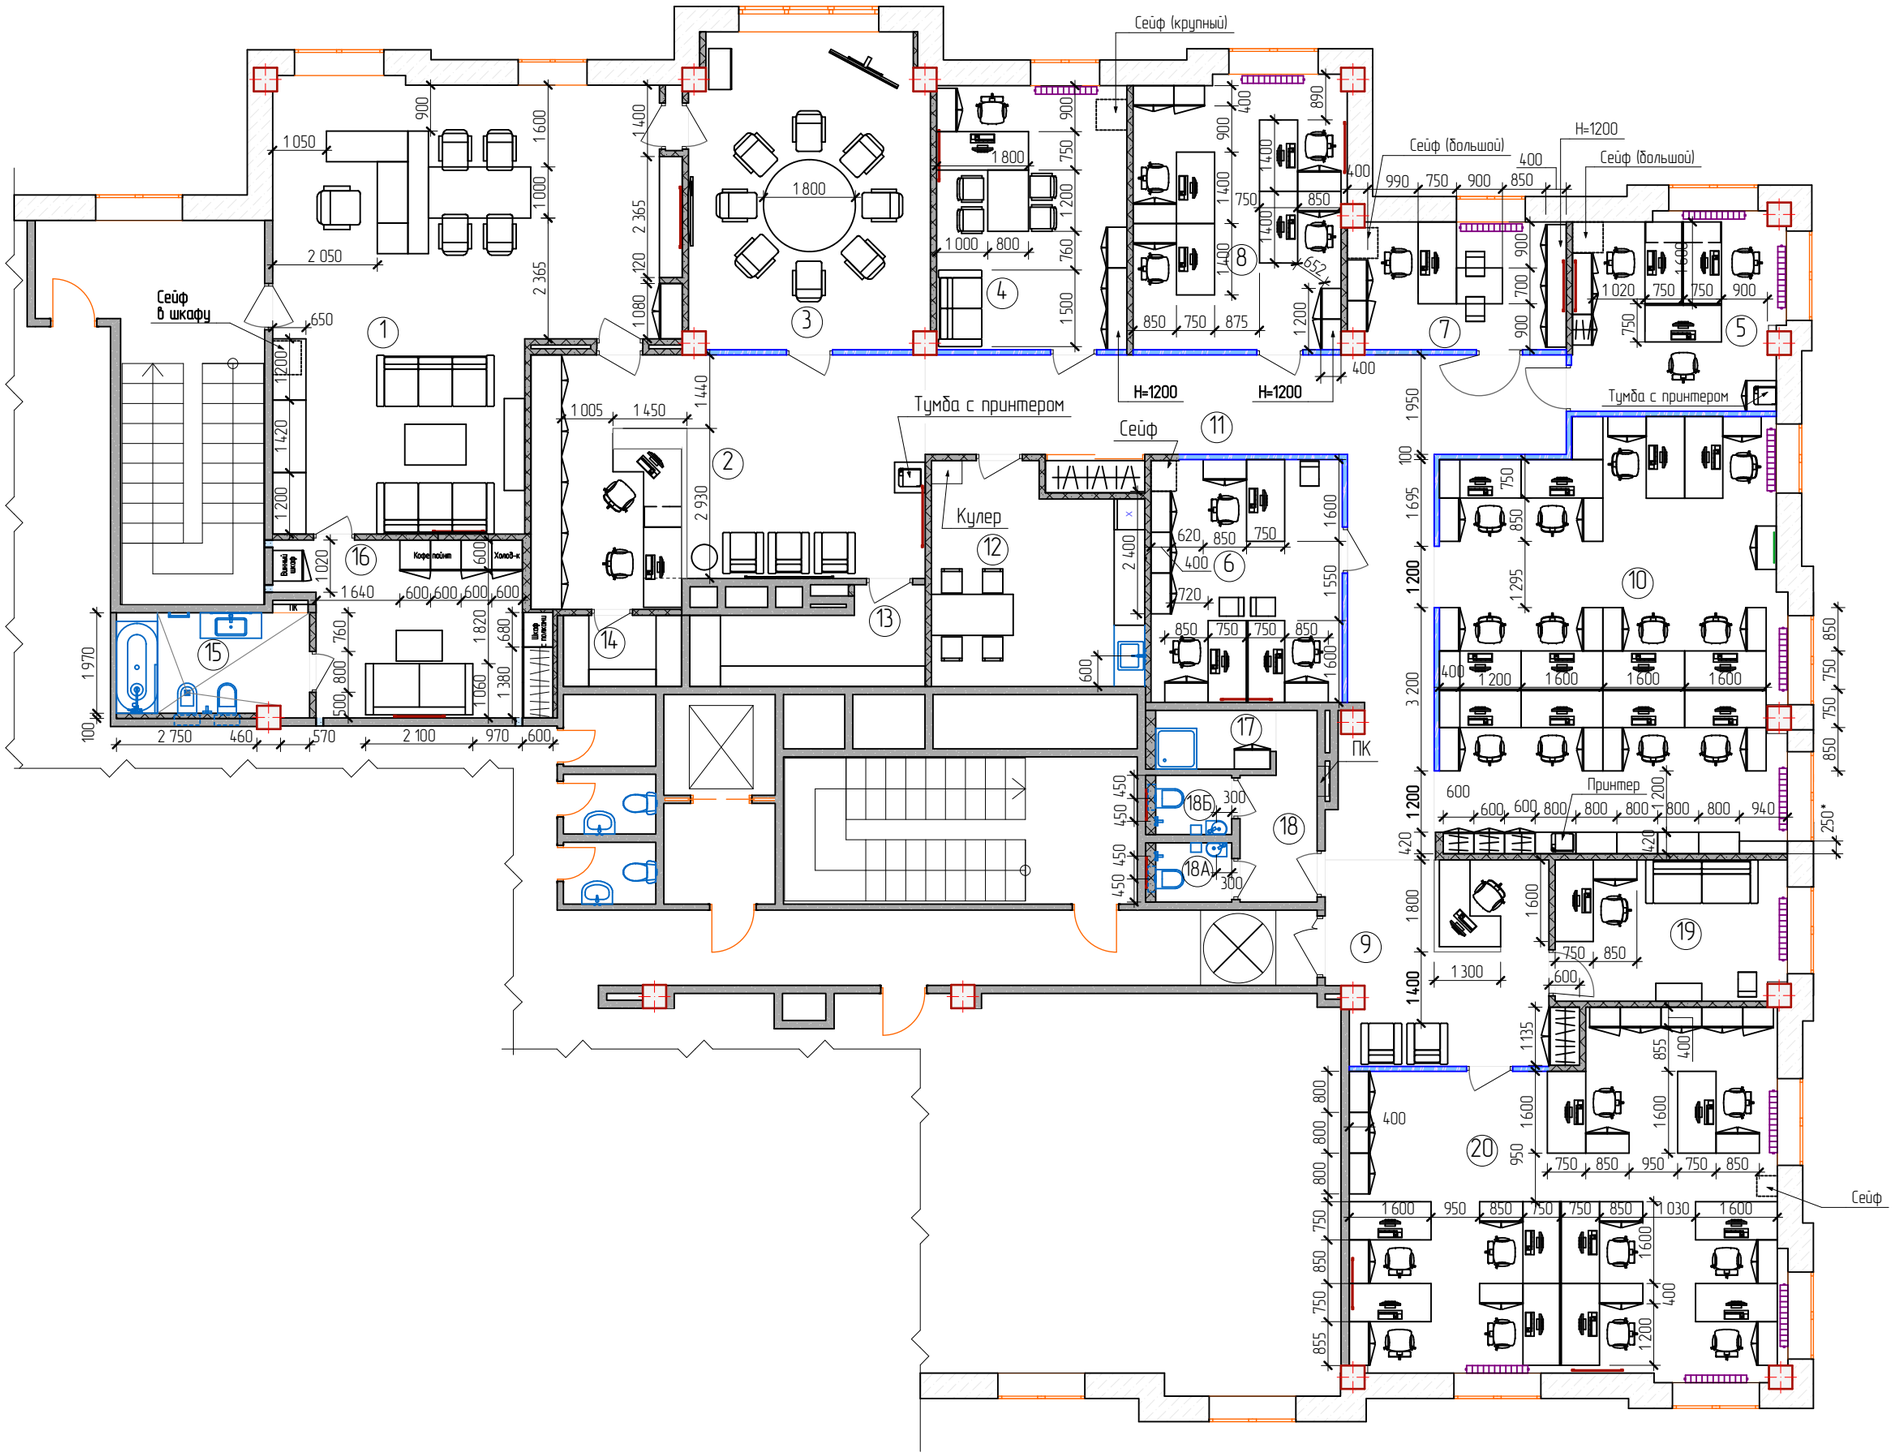

Экспликация помещений

Номер	Наименование	S, м2
1	Кабинет руководителя	59,53
2	Приемная	35,58
3	Переговорная	29,00
4	Кабинет заместителя	19,63
5	Кабинет	15,71
6	Кабинет	18,60
7	Кабинет	10,96
8	Кабинет	22,29
9	Вестибюль	17,50
10	Общий зал	56,71
11	Коридор	39,91
12	Кухня	16,92
13	Кладовая	7,35
14	Кладовая	3,22
15	Душевая	7,43
16	Комната отдыха	16,26
17	КУИ	2,67
18	Коридор	4,76
18А	Санузел	1,73
18Б	Санузел	1,73
19	Комната охраны	12,47
20	Кабинет	55,42
		455,38 м^2

СОГЛАСОВАНО

Взамен инв. N

Подпись и дата

Инв. N подл.

341-09-АИ				Дизайн интерьера офиса по адресу	Стадия	Лист	Листов
		Дата	Подпись	План расстановки мебели	АИ	04	23
Выполнил	Перевощикова Т.	08.10.2020			СТУДИЯ 40		
Проверил	Сорока В.	08.10.2020			АРХИТЕКТУРА | ДИЗАЙН ИНТЕРЬЕРА		

Экспликация помещений

Номер	Наименование	S, м2
1	Кабинет руководителя	59,53
2	Приемная	35,58
3	Переговорная	29,00
4	Кабинет заместителя	19,63
5	Кабинет	15,71
6	Кабинет	18,60
7	Кабинет	10,96
8	Кабинет	22,29
9	Вестибюль	17,50
10	Общий зал	56,71
11	Коридор	39,91
12	Кухня	16,92
13	Кладовая	7,35
14	Кладовая	3,22
15	Душевая	7,43
16	Комната отдыха	16,26
17	КУИ	2,67
18	Коридор	4,76
18А	Санузел	1,73
18Б	Санузел	1,73
19	Комната охраны	12,47
20	Кабинет	55,42

Ведомость отделки стен

№ отделки	Условное обозн-е	Тип отделки	Площадь, кв.м.
1		Покраска, цвет серый (до отм.+3,000)	0,69
1		Покраска, цвет серый (до отм.+3,000)	1,02
1		Покраска, цвет серый (до отм.+3,000)	1,02
1		Покраска, цвет серый (до отм.+3,000)	1,02
1		Покраска, цвет серый (до отм.+3,000)	1,02
1		Покраска, цвет серый (до отм.+3,000)	1,08

Количество отделочных материалов в помещениях 15,17,18А,18Б учтено отдельно на развертках!

341-09-АИ				Дизайн интерьера офиса по адресу	Стадия	Лист	Листов
					АИ	05	23
		Дата	Подпись	План отделки стен		
Выполнил	Перевощикова Т.	08.10.2020				
Проверил	Сорока В.	08.10.2020				

СТУДИЯ 40
АРХИТЕКТУРА | ДИЗАЙН ИНТЕРЬЕРА

СОГЛАСОВАНО

Взамен инв. N

Подпись и дата

Инв. N подл.

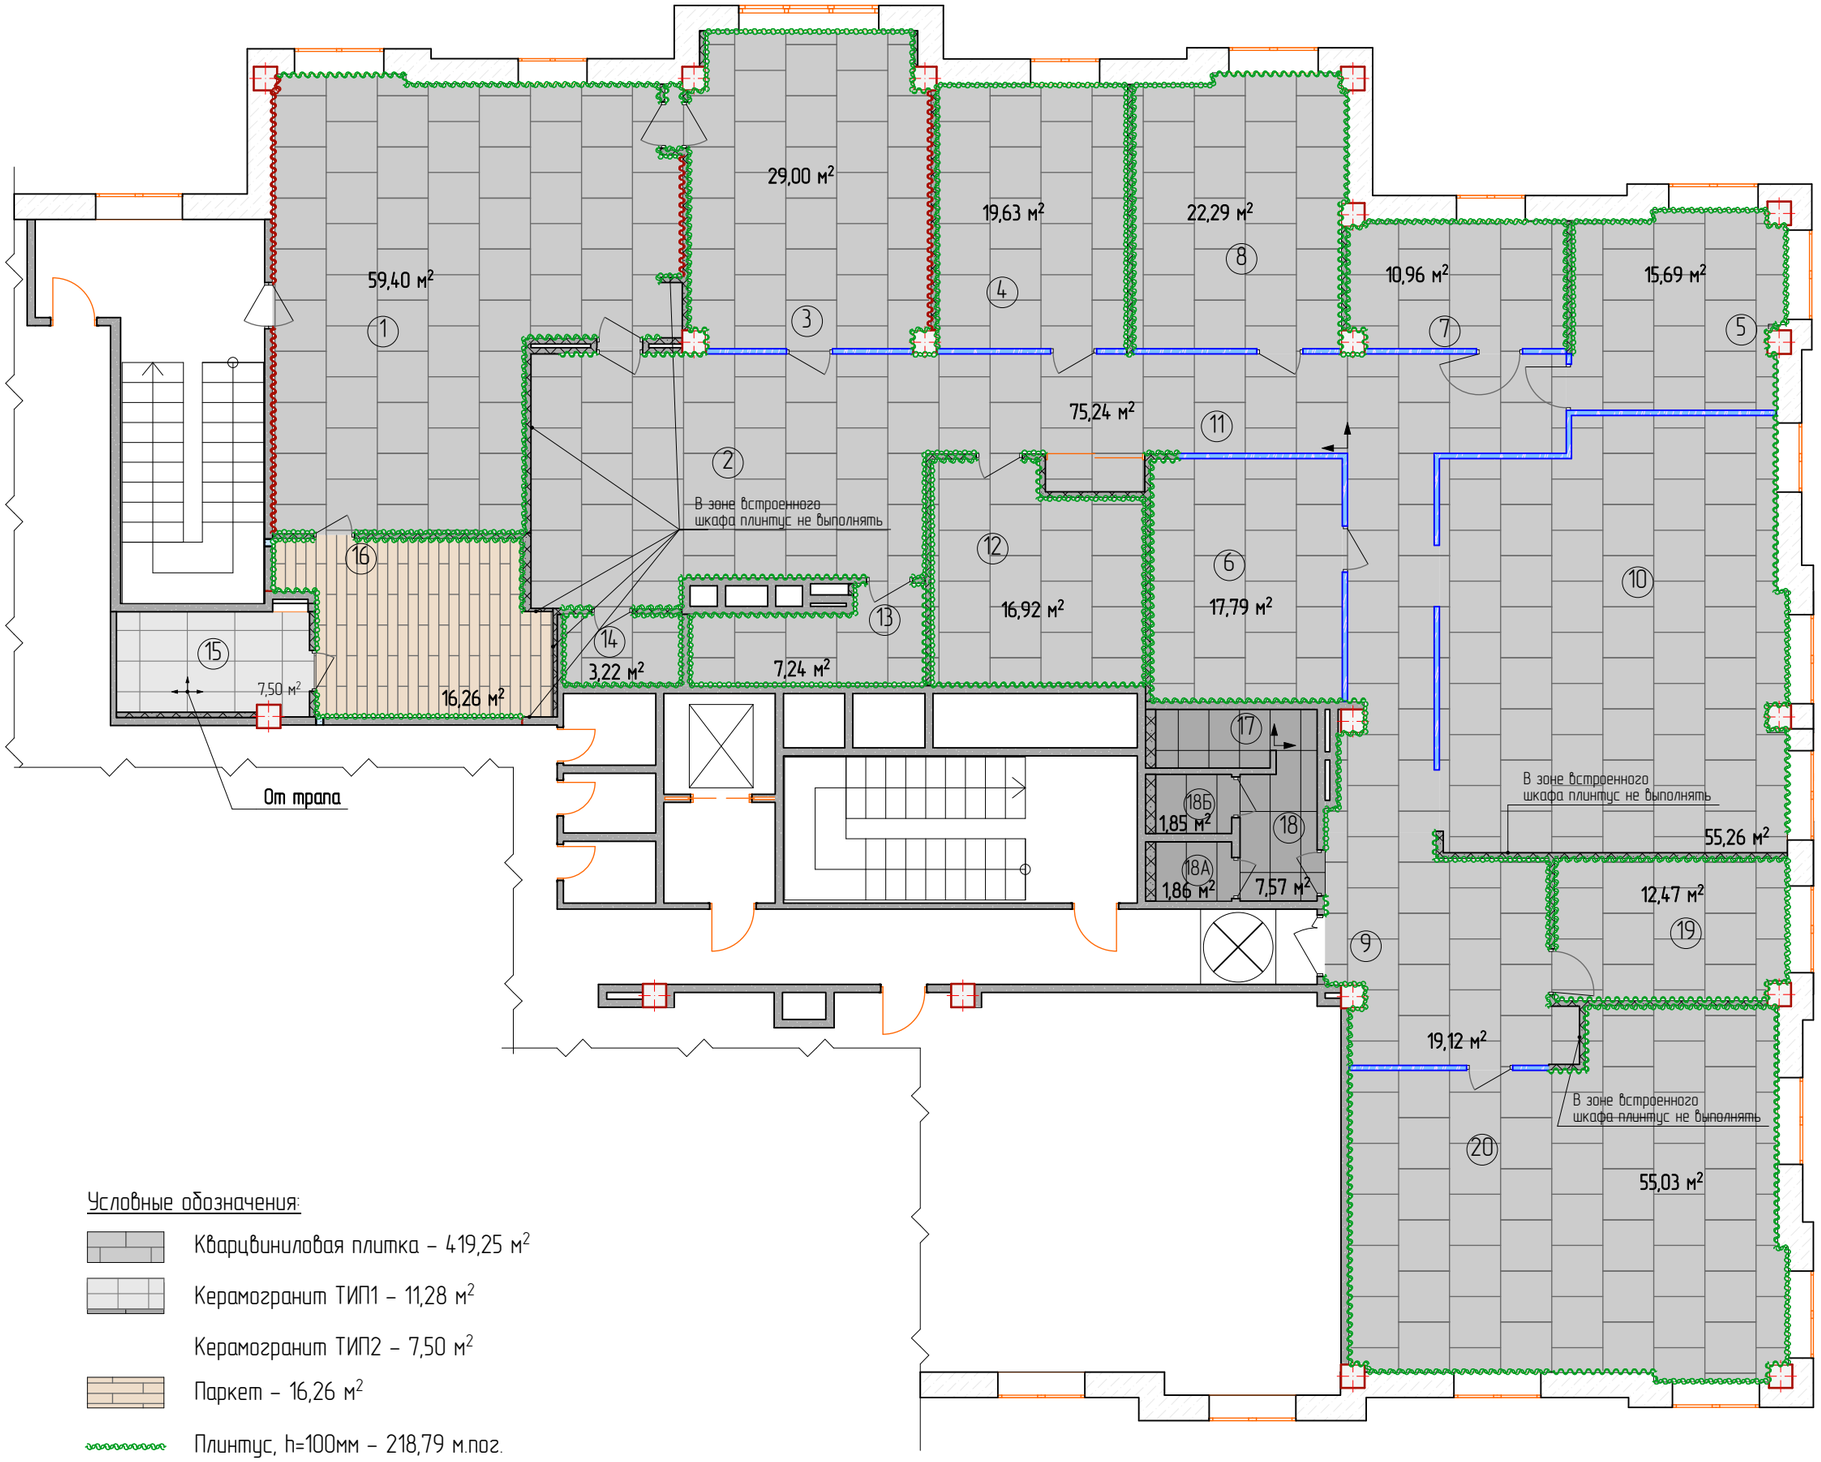

Условные обозначения:

- Кварцвиниловая плитка – 419,25 м²
- Керамогранит ТИП1 – 11,28 м²
- Керамогранит ТИП2 – 7,50 м²
- Паркет – 16,26 м²
- Плинтус, h=100мм – 218,79 м.пог.
- Уголок 20х20, цвет черный – 15,24 м.пог.

Примечание:

Количество материалов указано без учета строительного запаса

341-09-АИ				Дизайн интерьера офиса по адресу	Стадия	Лист	Листов
					АИ	06	23
		Дата	Подпись	План напольных покрытий	СТУДИЯ 40 АРХИТЕКТУРА | ДИЗАЙН ИНТЕРЬЕРА		
Выполнил	Перевощикова Т.	08.10.2020					
Проверил	Сорока В.	08.10.2020					

СОГЛАСОВАНО

Взамен инв. N

Подпись и дата

Инв. N подл.

Карниз потолочный
Orac C358 RAIL
д 200 х в 7,3 х ш 14 см

Условные обозначения:

- Кубообразный реечный потолок, цвет белый + покраска, цвет графит – 287,21 м²
- Кубообразный реечный потолок, цвет графит + покраска, цвет графит – 98,98 м²
- Потолок из ГКЛ + покраска, цвет белый – 41,92 м²
- Потолок из ГКЛ + покраска, цвет графит – 11,80 м²
- Потолок Сетчатый St10 круглая ячейка, 600х600 – 10,46 м²
- Ecophon Solo Circle Свободно висящий элемент круглой формы D800 – 2 шт
- Ecophon Solo Circle Свободно висящий элемент круглой формы D1200 – 2 шт
- Карниз потолочный Orac C358 RAIL д 200 х в 7,3 х ш 14 см – 18,24м (10шт.)

Примечание:

Количество материалов указано без учета строительного запаса

341-09-АИ				Дизайн интерьера офиса по адресу	Стадия	Лист	Листов
					АИ	07	23
		Дата	Подпись	План потолков			
Выполнил	Перевощикова Т.	08.10.2020					
Проверил	Сорока В.	08.10.2020					

СТУДИЯ 40
АРХИТЕКТУРА | ДИЗАЙН ИНТЕРЬЕРА

СОГЛАСОВАНО:
Взамен инв. N
Подпись и дата
Инв. N подл.

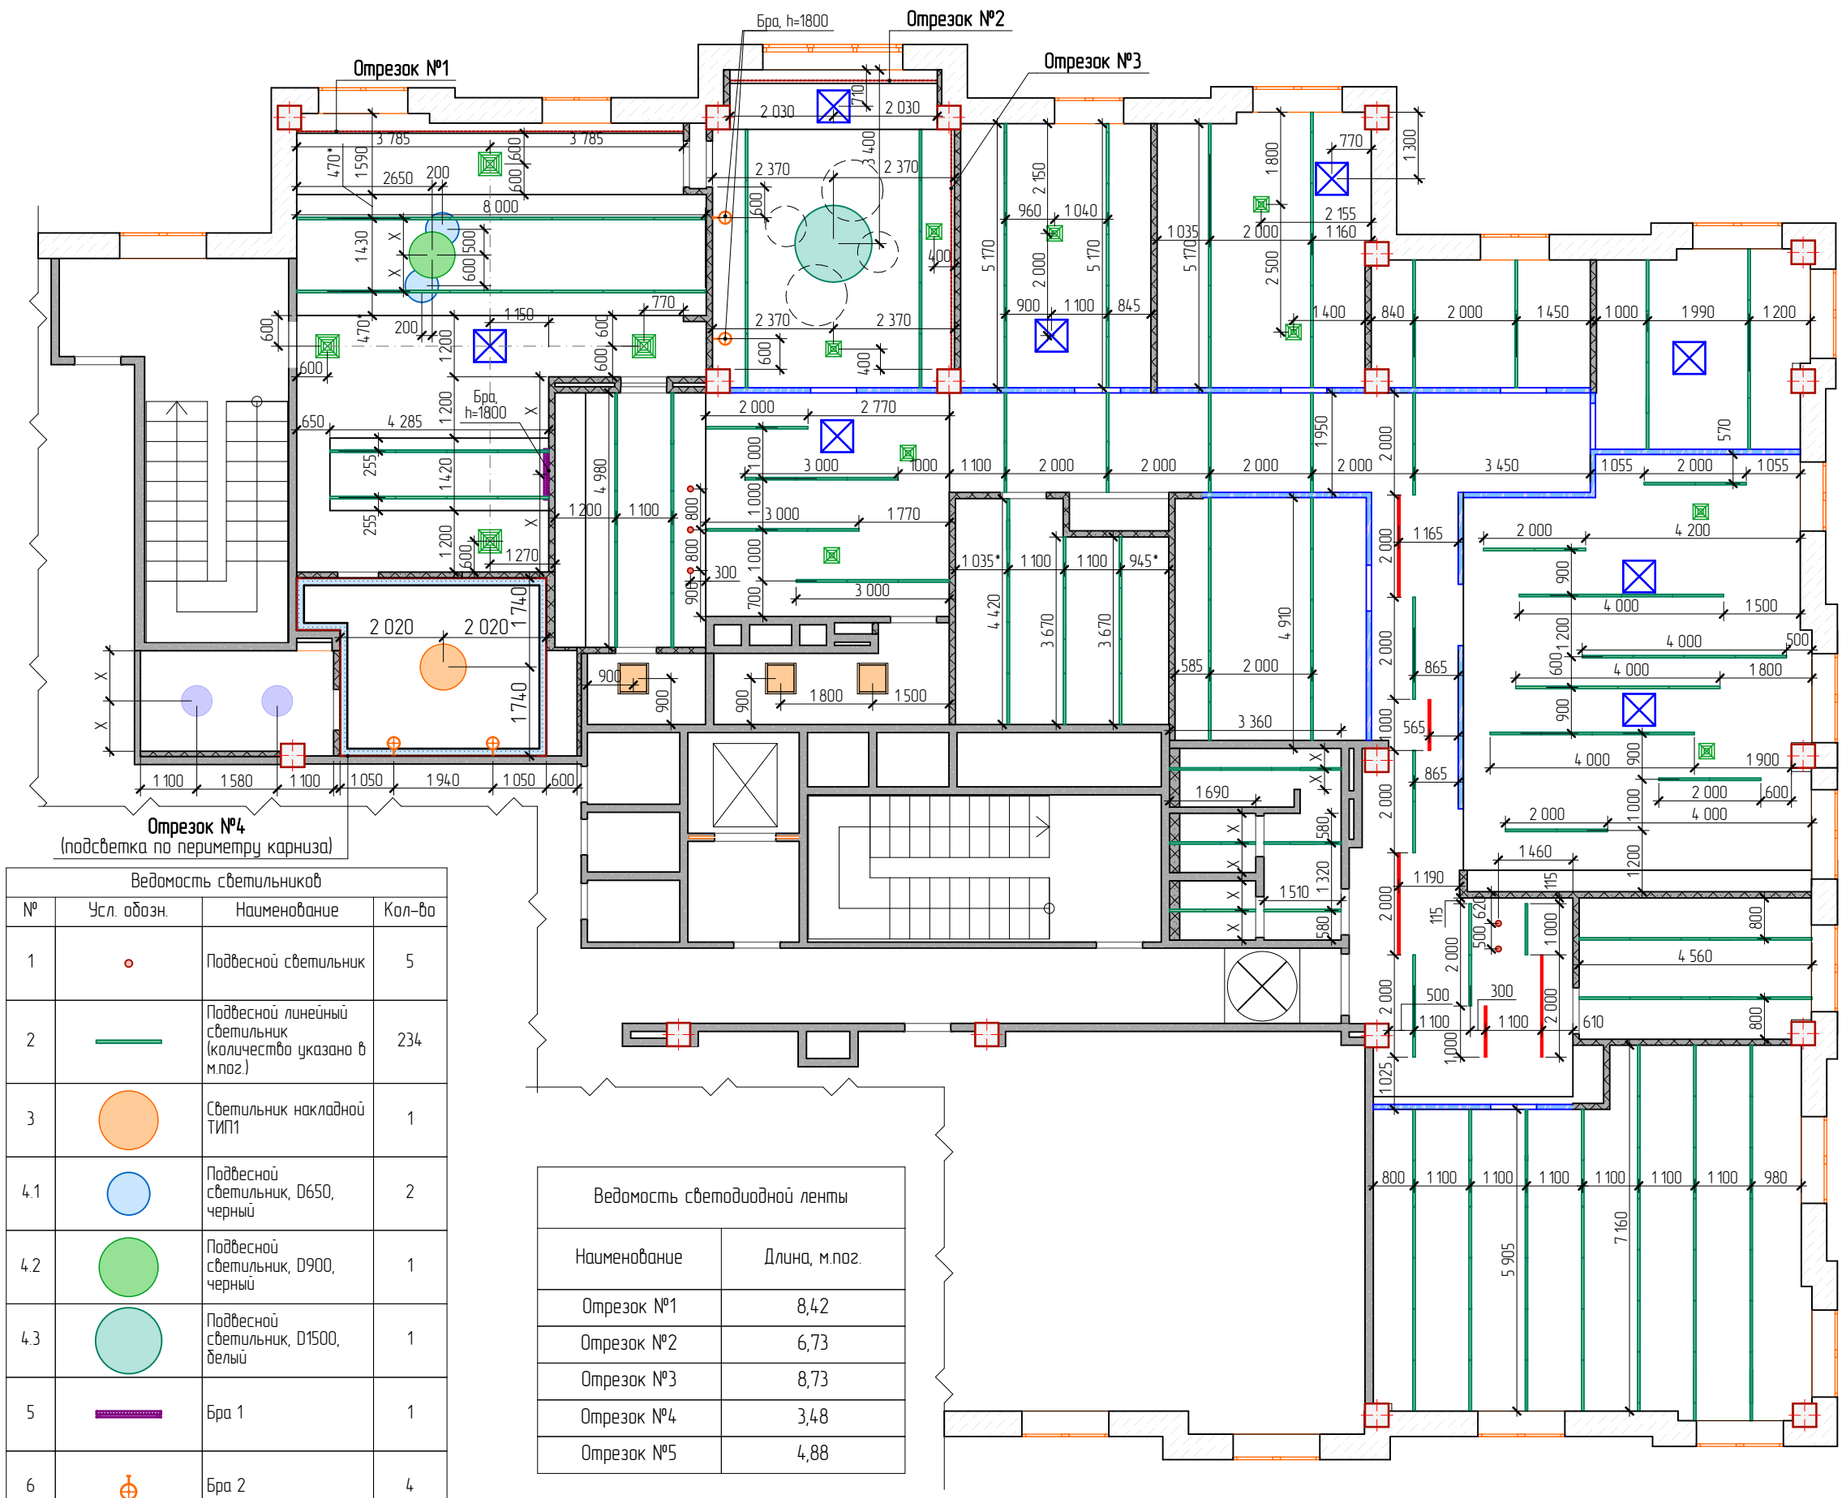

Ведомость светильников

№	Усл. обозн.	Наименование	Кол-во
1		Подвесной светильник	5
2		Подвесной линейный светильник (количество указано в м.пог.)	234
3		Светильник накладной ТИП1	1
4.1		Подвесной светильник, D650, черный	2
4.2		Подвесной светильник, D900, черный	1
4.3		Подвесной светильник, D1500, белый	1
5		Бра 1	1
6		Бра 2	4
7		Встраиваемый светильник 600х600мм	3
8		Светильник накладной ТИП2	2

Ведомость светодиодной ленты

Наименование	Длина, м.пог.
Отрезок №1	8,42
Отрезок №2	6,73
Отрезок №3	8,73
Отрезок №4	3,48
Отрезок №5	4,88

СОГЛАСОВАНО

Взамен инв. N

Подпись и дата

Инв. N подл.

341-09-АИ				Дизайн интерьера офиса по адресу	Стадия	Лист	Листов
		Дата	Подпись		АИ	08	23
Выполнил	Перевощикова Т.	08.10.2020		План привязки светильников			
Проверил	Сорока В.	08.10.2020			СТУДИЯ 40 АРХИТЕКТУРА | ДИЗАЙН ИНТЕРЬЕРА		

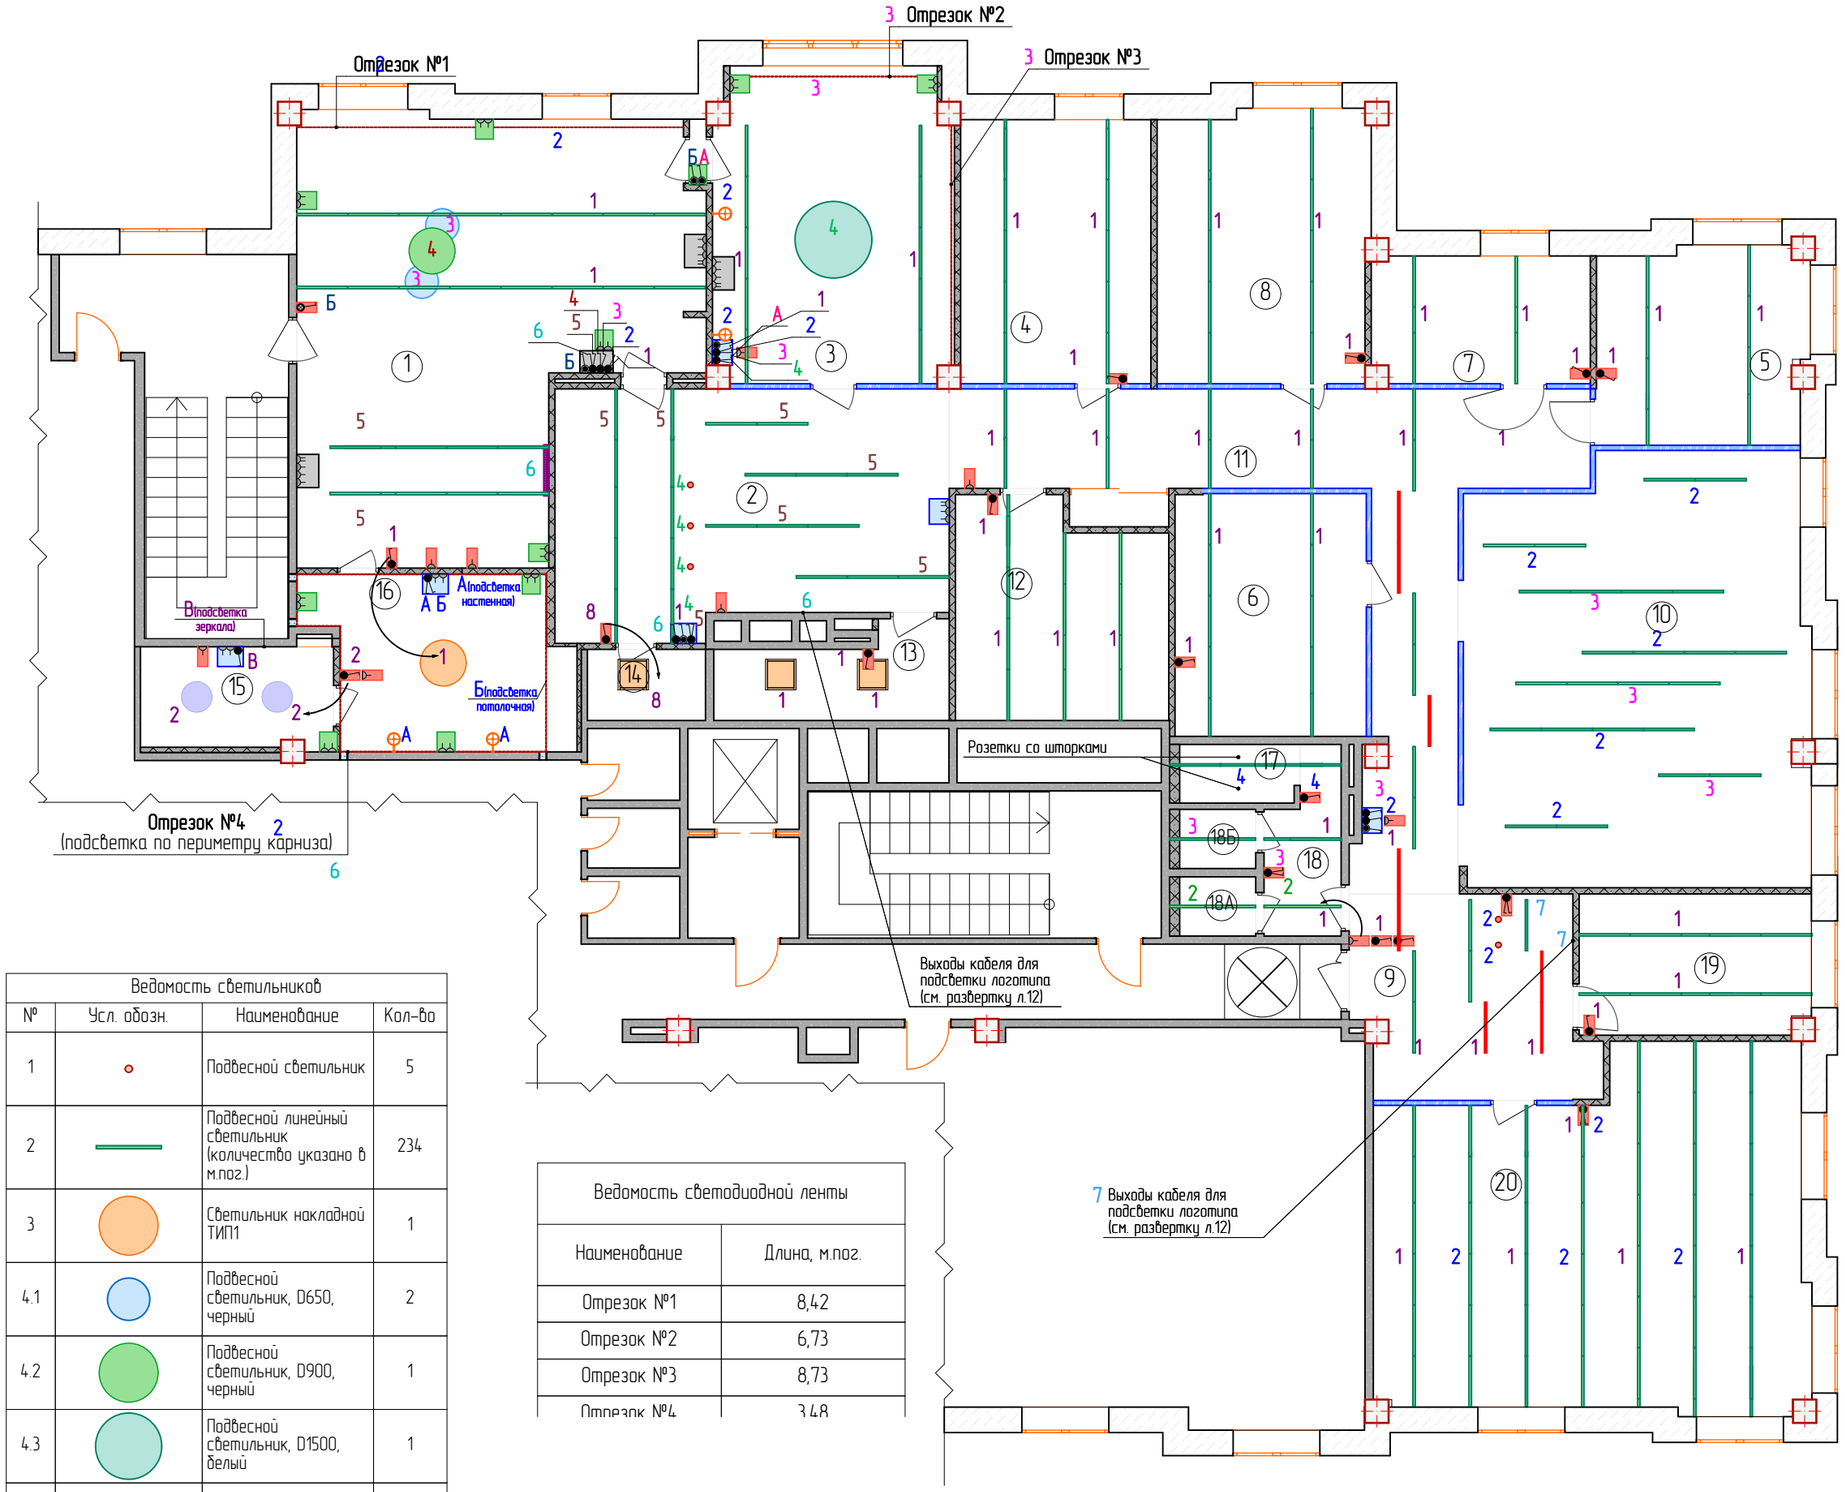

Ведомость светильников			
№	Усл. обозн.	Наименование	Кол-во
1		Подвесной светильник	5
2		Подвесной линейный светильник (количество указано в м.пог.)	234
3		Светильник накладной ТИП1	1
4.1		Подвесной светильник, D650, черный	2
4.2		Подвесной светильник, D900, черный	1
4.3		Подвесной светильник, D1500, белый	1
5		Бра 1	1
6		Бра 2	4
		Встраиваемый	

Ведомость светодиодной ленты	
Наименование	Длина, м.пог.
Отрезок №1	8,42
Отрезок №2	6,73
Отрезок №3	8,73
Отрезок №4	3,48

341-09-АИ				Дизайн интерьера офиса по адресу	Стадия	Лист	Листов
					АИ	09	23
		Дата	Подпись	Схема включения	СТУДИЯ 40 АРХИТЕКТУРА | ДИЗАЙН ИНТЕРЬЕРА		
Выполнил	Перевощикова Т.	08.10.2020					
Проверил	Сорока В.	08.10.2020					

СОГЛАСОВАНО

Взамен инв. N

Подпись и дата

Инв. N подл.

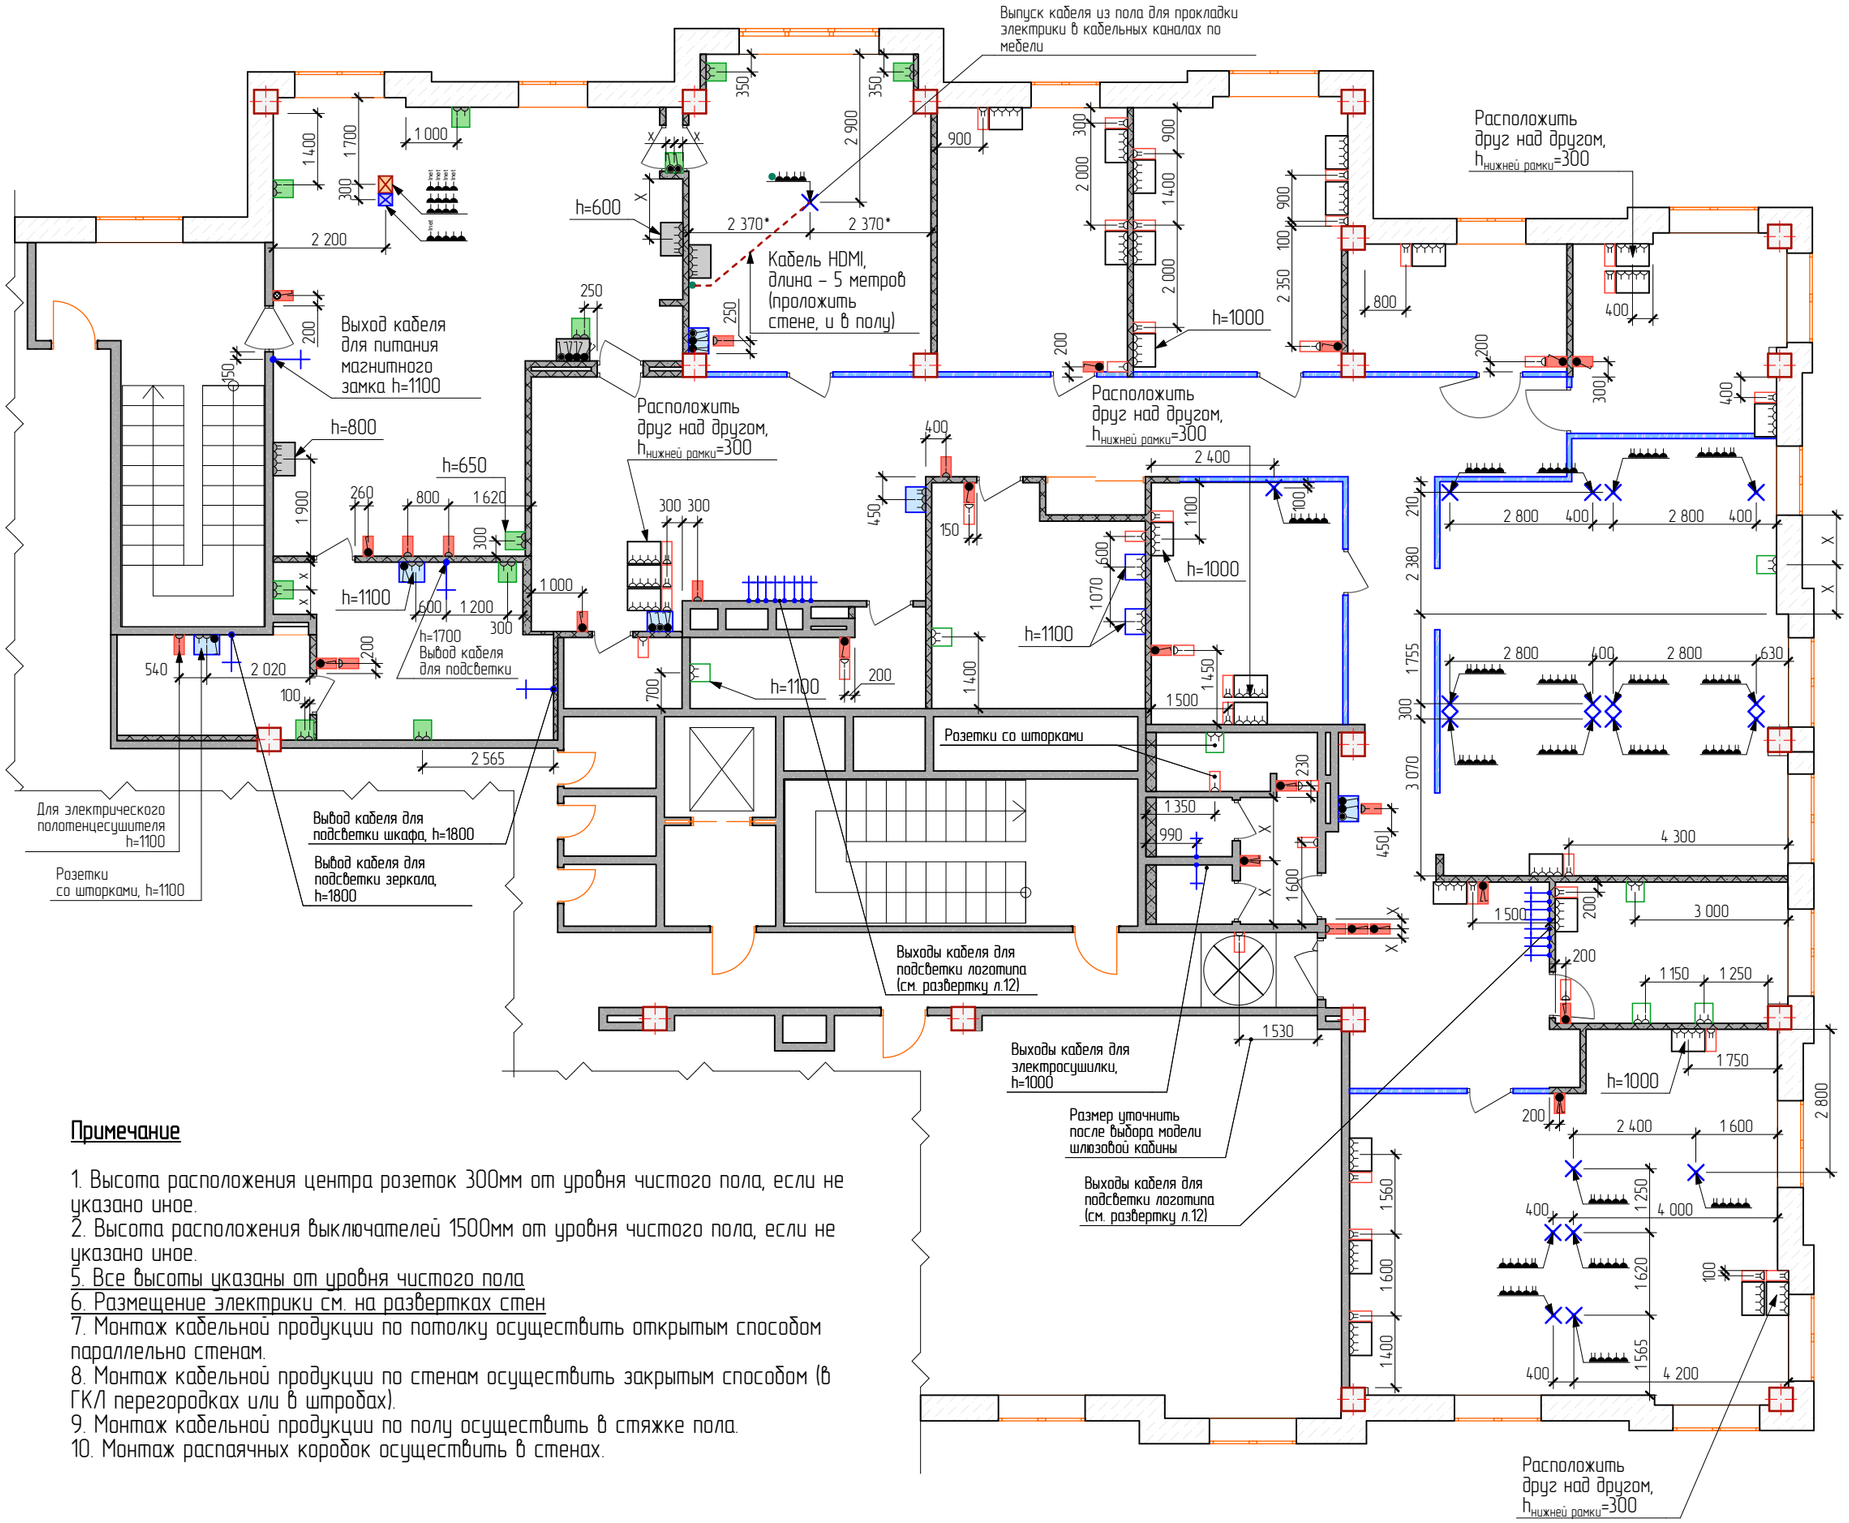

Примечание

1. Высота расположения центра розеток 300мм от уровня чистого пола, если не указано иное.
2. Высота расположения выключателей 1500мм от уровня чистого пола, если не указано иное.
5. Все высоты указаны от уровня чистого пола
6. Размещение электрики см. на развертках стен
7. Монтаж кабельной продукции по потолку осуществить открытым способом параллельно стенам.
8. Монтаж кабельной продукции по стенам осуществить закрытым способом (в ГКЛ перегородках или в штробах).
9. Монтаж кабельной продукции по полу осуществить в стяжке пола.
10. Монтаж распаячных коробок осуществить в стенах.

341-09-АИ				Дизайн интерьера офиса по адресу	Стадия	Лист	Листов
					АИ	10	23
		Дата	Подпись	План электрики	СТУДИЯ 40		
Выполнил	Перевощикова Т.	08.10.2020			АРХИТЕКТУРА | ДИЗАЙН ИНТЕРЬЕРА		
Проверил	Сорока В.	08.10.2020					

СОГЛАСОВАНО:

Взамен инв. N

Подпись и дата

Инв. N подл.

Ведомость электрики (Schneider Electric Atlas Design Карбон)

№	Усл. обозн.	Наименование	Кол-во
1		Электророзетка	141
2		Интернет розетка двойная	27
8		Рамка 1 пост	40
9		Рамка 1 пост	7
10		Рамка 3 поста	2
11		Рамка 4 поста	27
12		Электровывод	2
13		Вывод кабеля из пола для прокладки электрики в кабельных каналах по мебели	20
14		Выход кабеля из стены	22
15		Интернет розетка двойная (накладная)	20
16		Электророзетка (накладная)	79
17		Электророзетка (для люка)	12
18	Inet	Интернет розетка двойная (для люка)	5
19		Напольный люк (10 модулей)	1
20		Напольный люк (24 модуля)	1

Ведомость электрики (ABB NIE Zenit Антрацит)

№	Усл. обозн.	Наименование	Кол-во
1.1		Электророзетка	44
2.2		Интернет розетка двойная	4
3.1		Выключатель одноклавишный	18
4.1		Выключатель двухклавишный	10
5.1		Одноклавишный проходной переключатель	6
6.1		Одноклавишный проходной перекрестный переключатель	1
8.1		Рамка 1 пост	27
9.1		Рамка 2 поста	11
10.1		Рамка 3 поста	6
11.1		Рамка 4 поста	4

СОГЛАСОВАНО

Взамен инв. N

Подпись и дата

Инв. N подл.

341-09-АИ				Дизайн интерьера офиса по адресу	Стадия	Лист	Листов
					АИ	10.1	23
		Дата	Подпись	Ведомости ЭУИ	СТУДИЯ 40 АРХИТЕКТУРА | ДИЗАЙН ИНТЕРЬЕРА		
Выполнил	Перевощикова Т.	08.10.2020					
Проверил	Сорока В.	08.10.2020					

Развертка стен кабинета руководителя (пом.1)

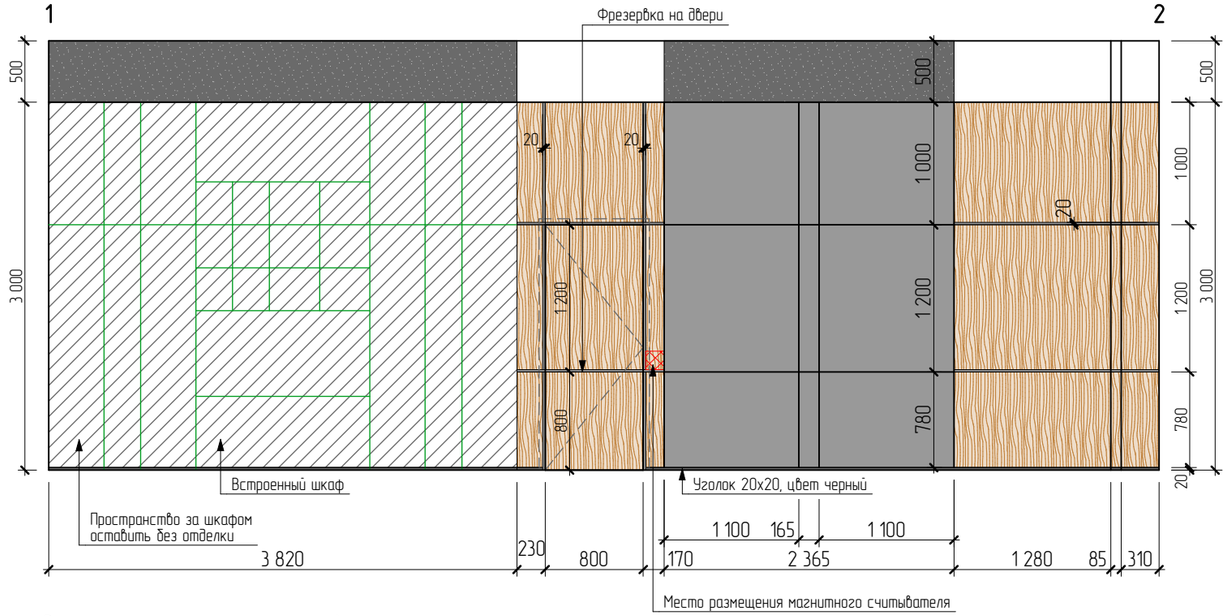

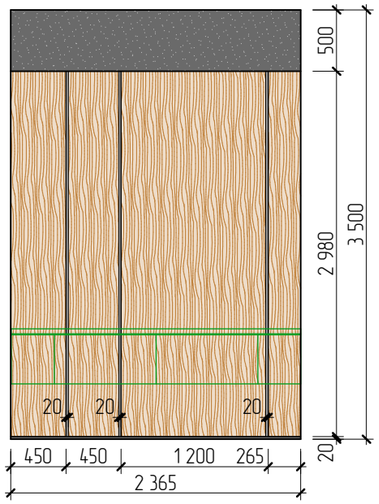

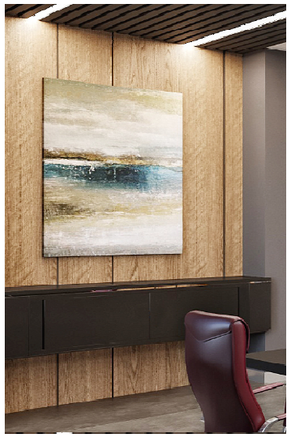

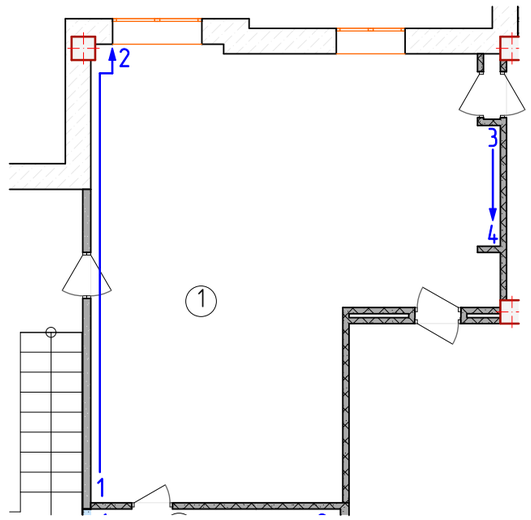

Условные обозначения:

- Шпонированные панели – **15,63 м²**
- Кожанные панели – **7,05 м²**
- Покраска, цвет графит – **4,28 м²**

Примечание:

Количество материалов указано без учета строительного запаса.

341-09-АИ				Дизайн интерьера офиса по адресу	Стадия	Лист	Листов
					АИ	11	23
		Дата	Подпись	Развертки стен кабинета руководителя (пом.1)	СТУДИЯ 40 АРХИТЕКТУРА | ДИЗАЙН ИНТЕРЬЕРА	
Выполнил	Перевощикова Т.	08.10.2020				
Проверил	Сорока В.	08.10.2020				

СОГЛАСОВАНО

Взамен инв. N

Подпись и дата

Инв. N подл

Развертка стен приемной (пом.2)

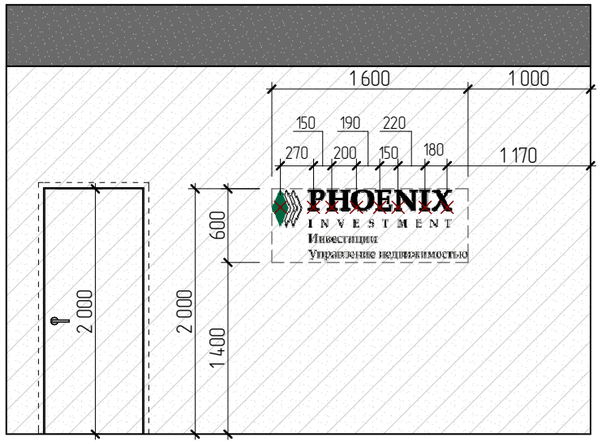

Условные обозначения:

× Выходы кабеля для подсветки логотипа – **8 шт**

Развертка стен вестибюля (пом.3)

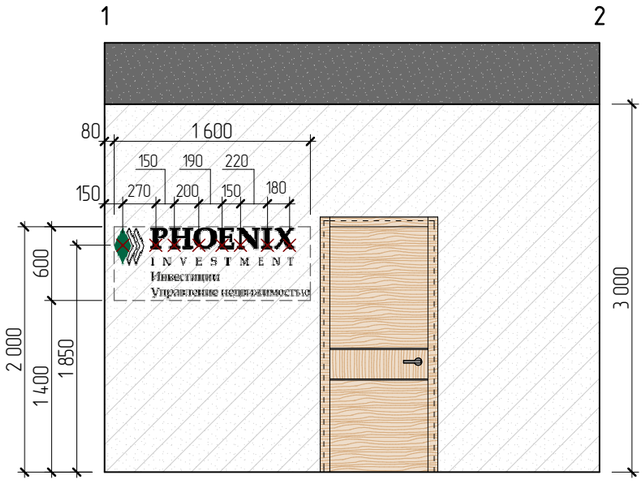

Условные обозначения:

× Выходы кабеля для подсветки логотипа – **8 шт**

Развертка стен переговорной (пом.3)

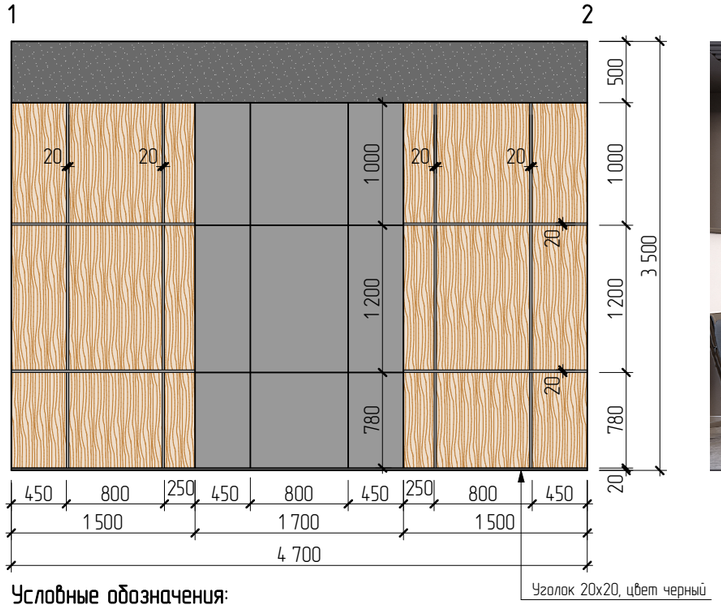

Условные обозначения:

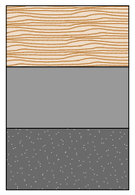

Шпонированные панели – **8,94 м²**

Кожанные панели – **5,07 м²**

Покраска, цвет графит – **2,35 м²**

Примечание:

Количество материалов указано без учета строительного запаса.

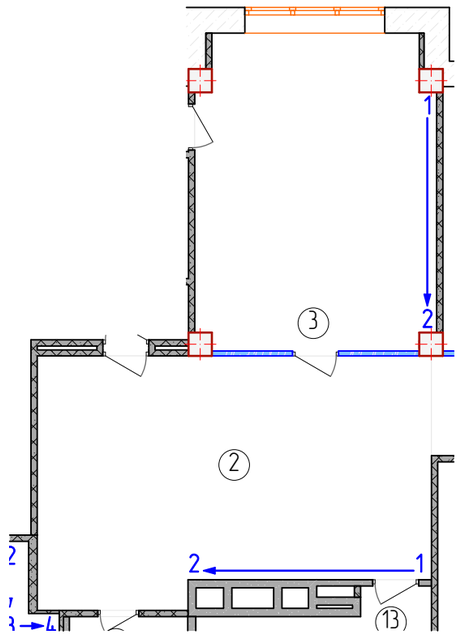

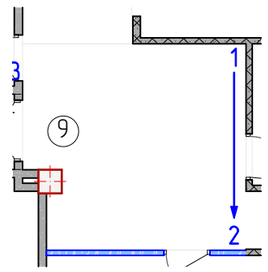

341-09-АИ				Дизайн интерьера офиса по адресу	Стадия	Лист	Листов
					АИ	12	23
		Дата	Подпись	Развертки стен приемной (пом.2), переговорной (пом.3) и вестибюля (пом.9)	СТУДИЯ 40 АРХИТЕКТУРА | ДИЗАЙН ИНТЕРЬЕРА		
Выполнил	Перевощикова Т.	08.10.2020					
Проверил	Сорока В.	08.10.2020					

СОГЛАСОВАНО

Взамен инв. N

Подпись и дата

Инв. N подл.

Развертки стен санузла директора (Пом.15)

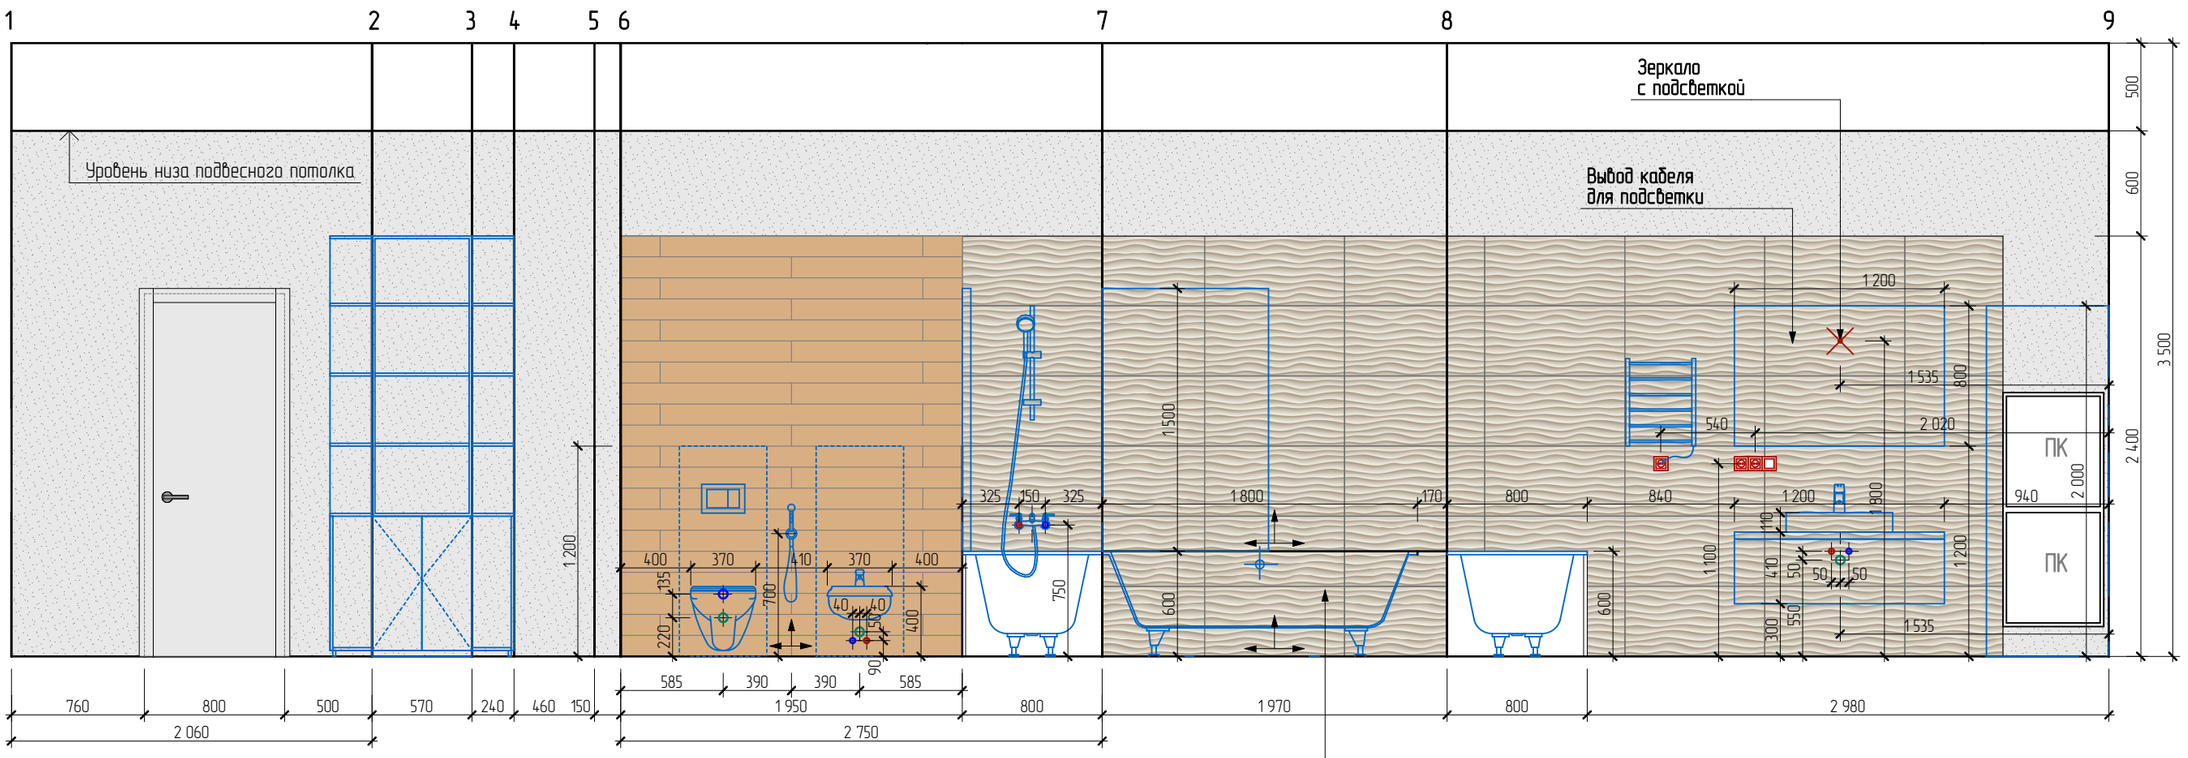

Условные обозначения:

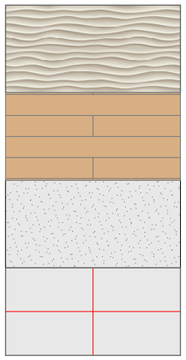

Плитка Atlas Concorde 3D Wall
3D Dune Sand Matt 40x80 – **47 шт.**

Массивная доска – **4,68м2**

Покраска, цвет светло-серый – **14,58 м²**

Керамогранит 930x600 – **7,50м2 (20шт.)**

План санузла

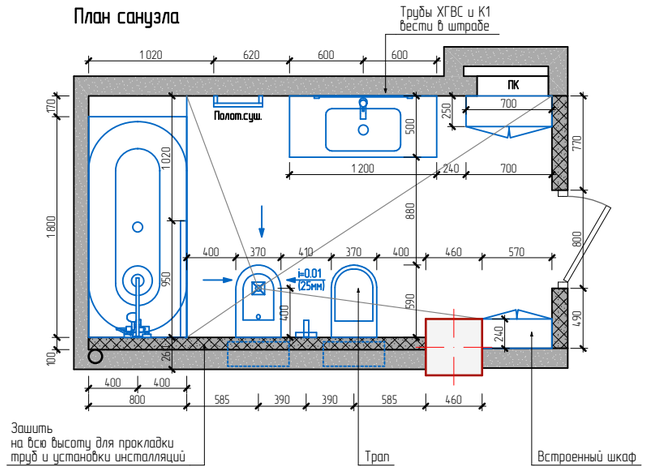

Схема разверток

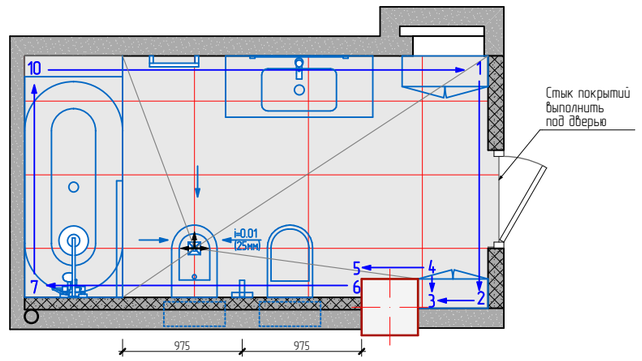

Примечание:

Количество материалов указано без учета строительного запаса.

341-09-АИ				Дизайн интерьера офиса по адресу	Стадия	Лист	Листов
					АИ	13	23
		Дата	Подпись	Развертки стен санузла директора (пом.15)	СТУДИЯ 40 АРХИТЕКТУРА | ДИЗАЙН ИНТЕРЬЕРА		
Выполнил	Перевощикова Т.	08.10.2020					
Проверил	Сорока В.	08.10.2020					

СОГЛАСОВАНО:

Взамен инв. N

Подпись и дата

Инв. N подл.

Развертка стен комнаты отдыха (пом.16)

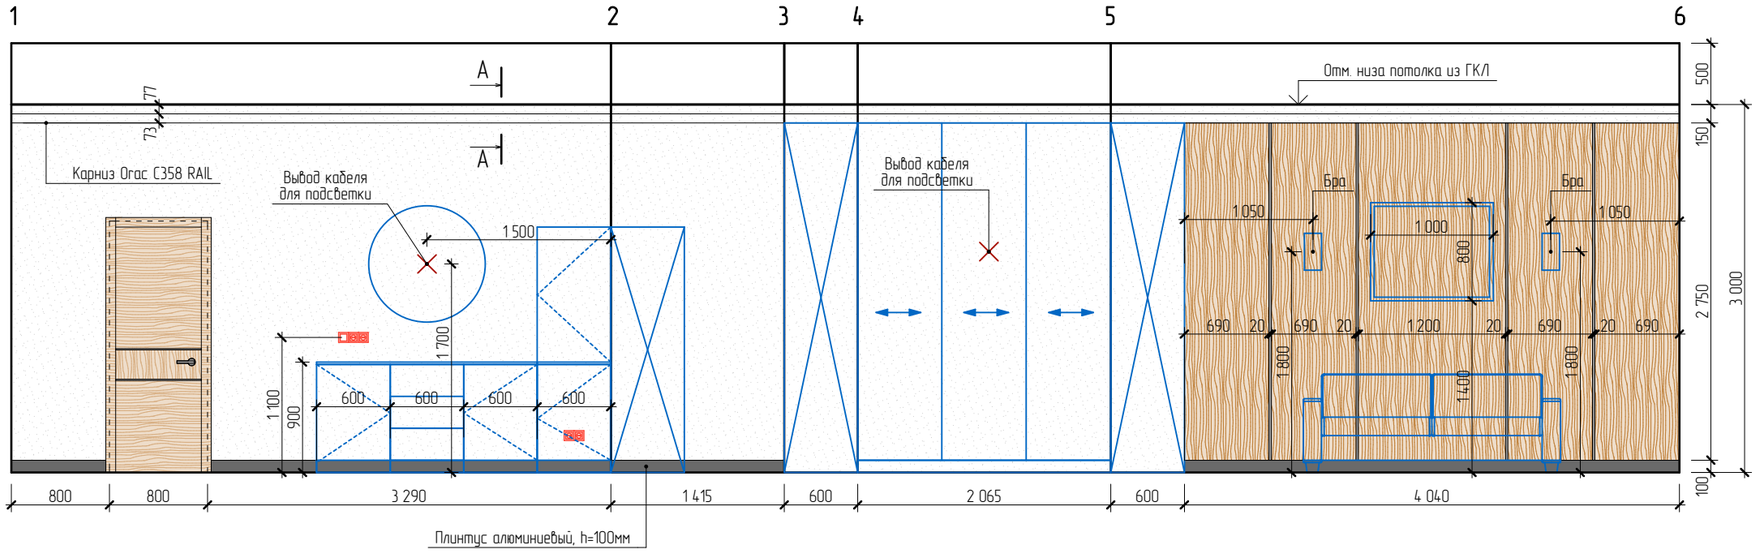

А–А

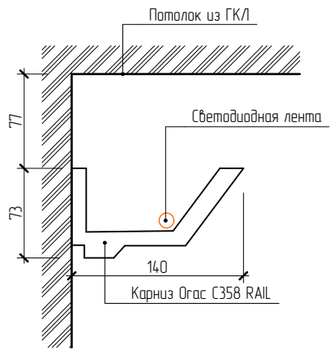

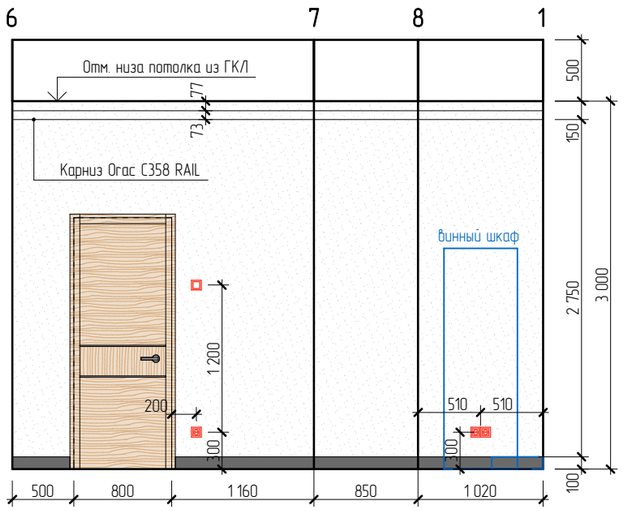

Схема разверток пом.16

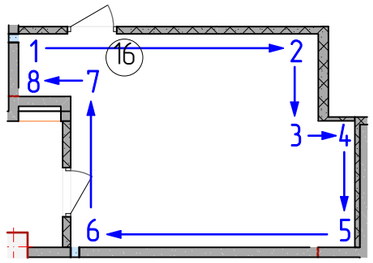

Условные обозначения:

Шпонированные панели – **11,72 м²**

Покраска, цвет светло-серый – **38,42 м²**

Примечание:

Количество материалов указано без учета строительного запаса.

341-09-АИ				Дизайн интерьера офиса по адресу	Стадия	Лист	Листов
					АИ	14	23
		Дата	Подпись	Развертки стен комнаты отдыха (пом.16)	СТУДИЯ 40 АРХИТЕКТУРА | ДИЗАЙН ИНТЕРЬЕРА		
Выполнил	Перевощикова Т.	08.10.2020					
Проверил	Сорока В.	08.10.2020					

СОГЛАСОВАНО

Взамен инв. N

Подпись и дата

Инв. N подл.

Развертки стен санузла (Пом.18А)

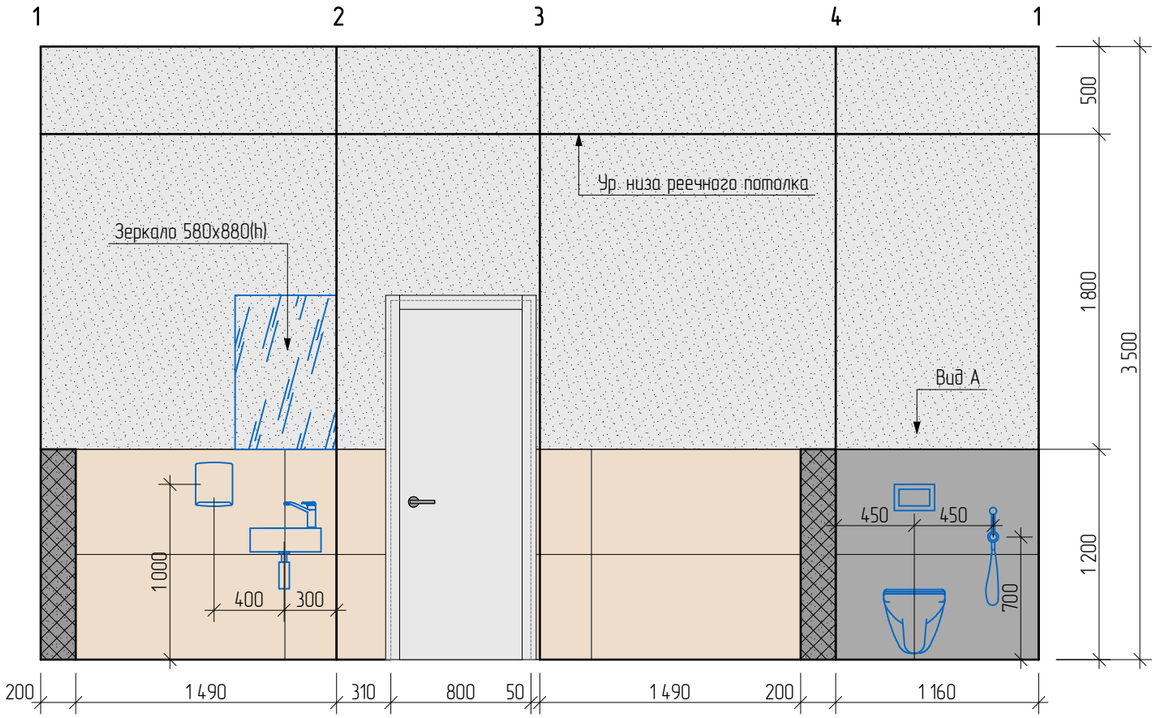

Вид А

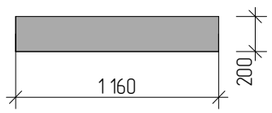

Схема разверток пом.18А

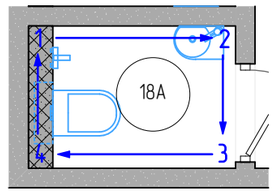

Условные обозначения:

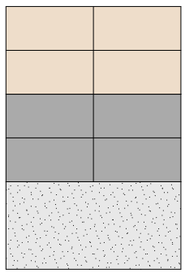

Керамогранит Kerama Marazzi
Про Стоун светлый бежевый обрезной 600x1195 – **4,01 м²**

Керамогранит Kerama Marazzi
Про Стоун серый обрезной 600x1195 – **1,62 м²**

Покраска, цвет белый – **12,43 м²**

Примечание:

Количество материалов указано без учета строительного запаса.

341-09-АИ				Дизайн интерьера офиса по адресу	Стадия	Лист	Листов
					АИ	15	23
		Дата	Подпись	Развертки стен санузла (Пом.18А)	СТУДИЯ 40 АРХИТЕКТУРА | ДИЗАЙН ИНТЕРЬЕРА		
Выполнил	Перевощикова Т.	08.10.2020					
Проверил	Сорока В.	08.10.2020					

СОГЛАСОВАНО

Взамен инв. N

Подпись и дата

Инв. N подл.

Развертки стен санузла (Пом.18Б)

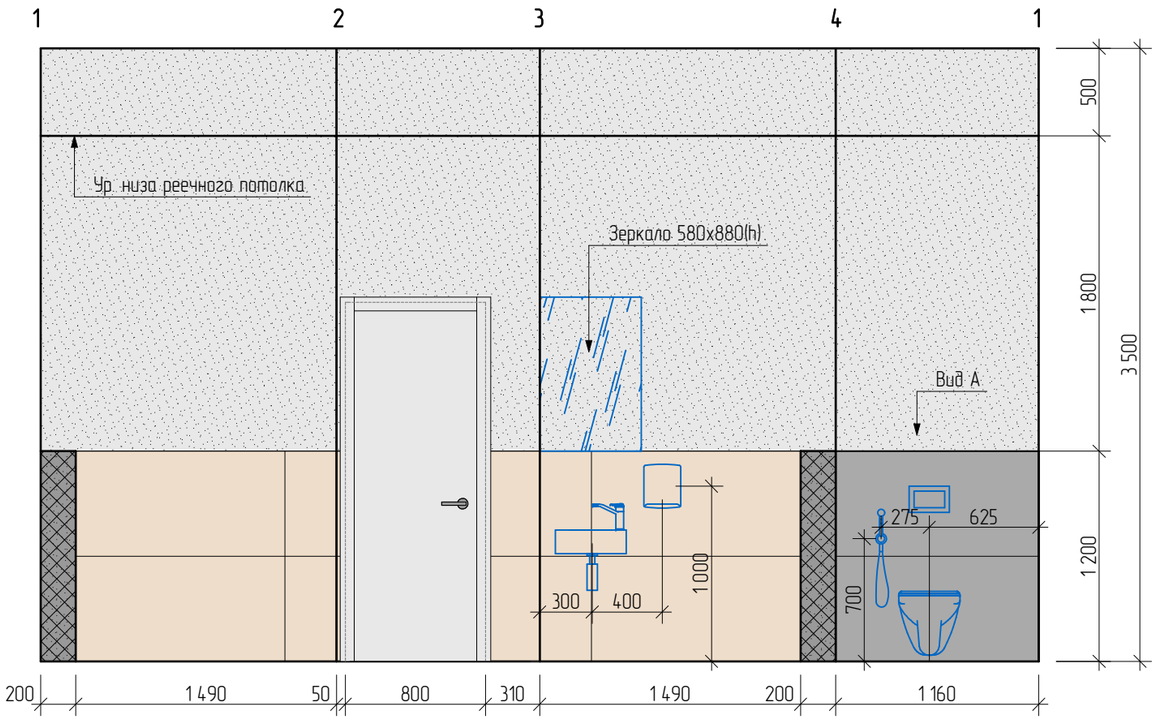

Схема разверток пом.18Б

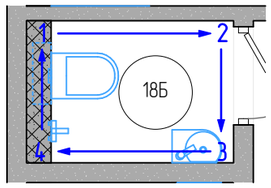

Вид А

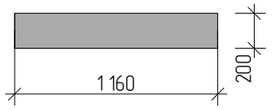

Условные обозначения:

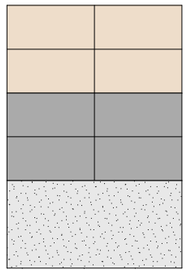

Керамогранит Kerama Marazzi
Про Стоун светлый бежевый обрезной 600x1195 – **4,01 м²**

Керамогранит Kerama Marazzi
Про Стоун серый обрезной 600x1195 – **1,62 м²**

Покраска, цвет белый – **12,43 м²**

Примечание:

Количество материалов указано без учета строительного запаса.

341-09-АИ				Дизайн интерьера офиса по адресу	Стадия	Лист	Листов
					АИ	16	23
		Дата	Подпись	Развертки стен санузла (пом.18Б)		
Выполнил	Перевощикова Т.	08.10.2020				
Проверил	Сорока В.	08.10.2020				

СТУДИЯ 40
АРХИТЕКТУРА | ДИЗАЙН ИНТЕРЬЕРА

СОГЛАСОВАНО:
Взамен инв. N
Подпись и дата
Инв. N подл.

Развертки стен комнаты уборочного инвентаря и коридора (Пом.17,18)

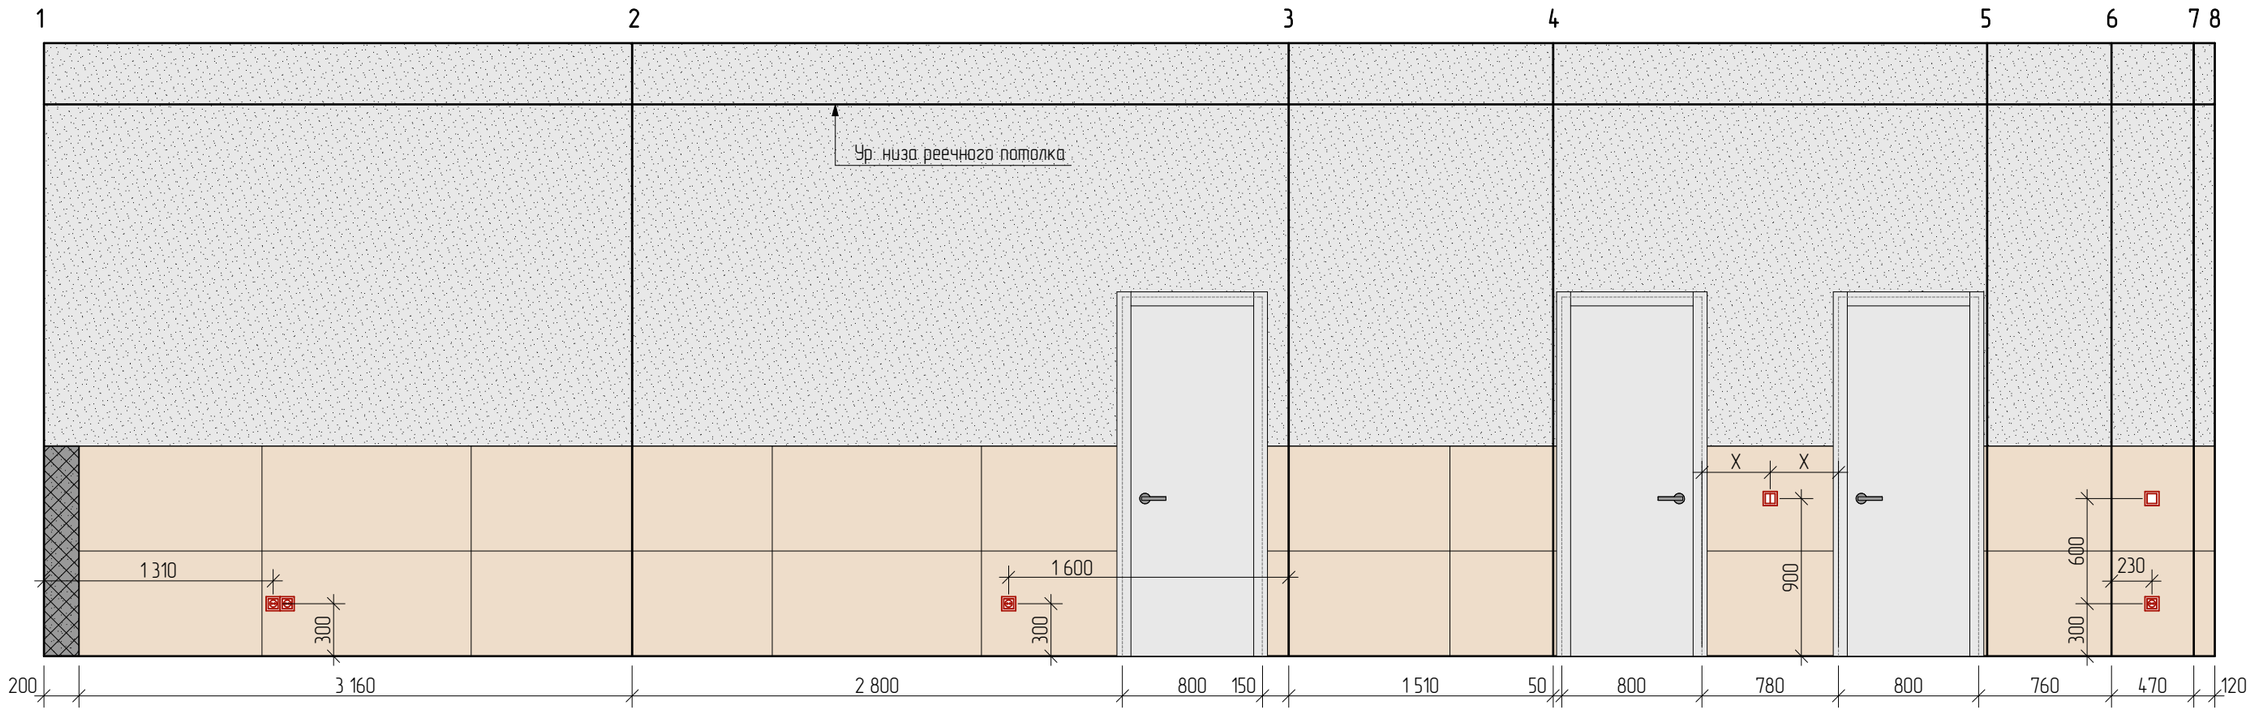

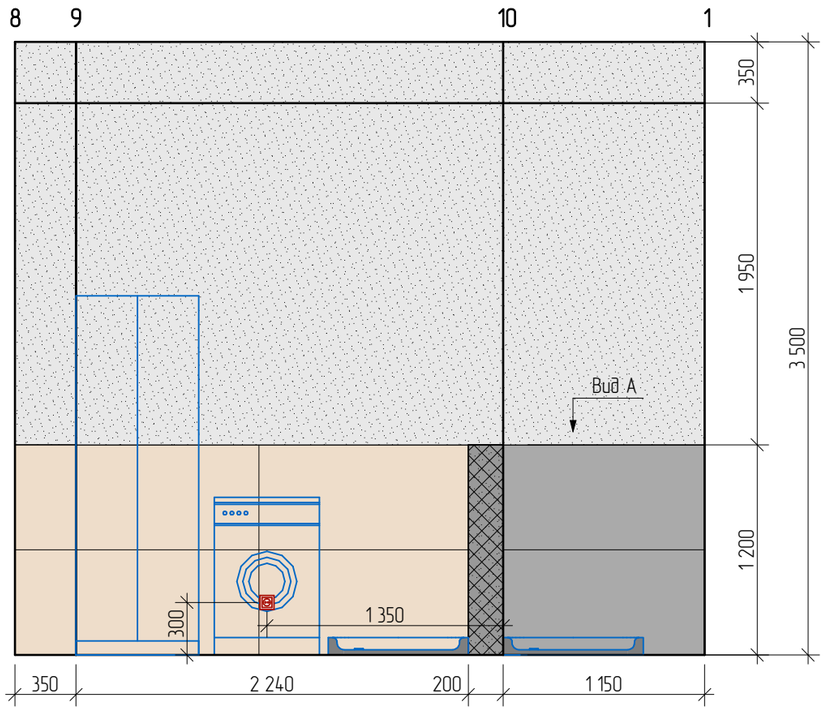

Вид А

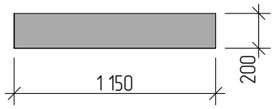

Условные обозначения:

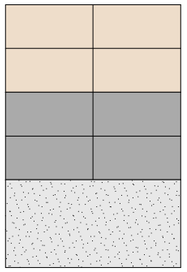

Керамогранит Kerama Marazzi
Про Стоун светлый бежевый обрезной 600х1195 – **14,87 м²**

Керамогранит Kerama Marazzi
Про Стоун серый обрезной 600х1195 – **1,61 м²**

Покраска, цвет белый – **35,37 м²**

Примечание:

Количество материалов указано без учета строительного запаса.

Схема разверток пом. 17, 18

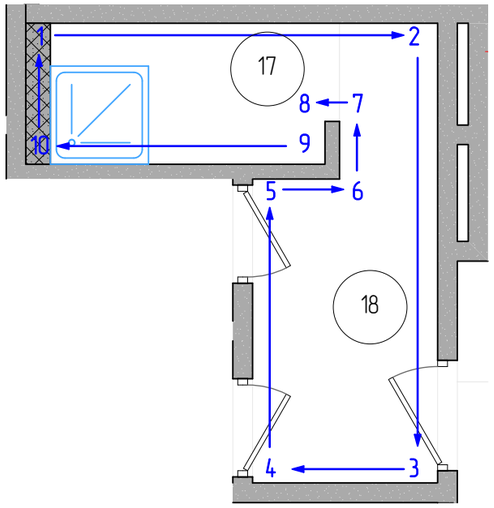

341-09-АИ				Дизайн интерьера офиса по адресу	Стадия	Лист	Листов
					АИ	17	23
		Дата	Подпись	Развертки стен КУИ и коридора (Пом.17,18)	СТУДИЯ 40 АРХИТЕКТУРА | ДИЗАЙН ИНТЕРЬЕРА		
Выполнил	Перевощикова Т.	08.10.2020					
Проверил	Сорока В.	08.10.2020					

СОГЛАСОВАНО

Взамен инв. N

Подпись и дата

Инв. N подл.

Встроенный шкаф в приемной

Вид в плане

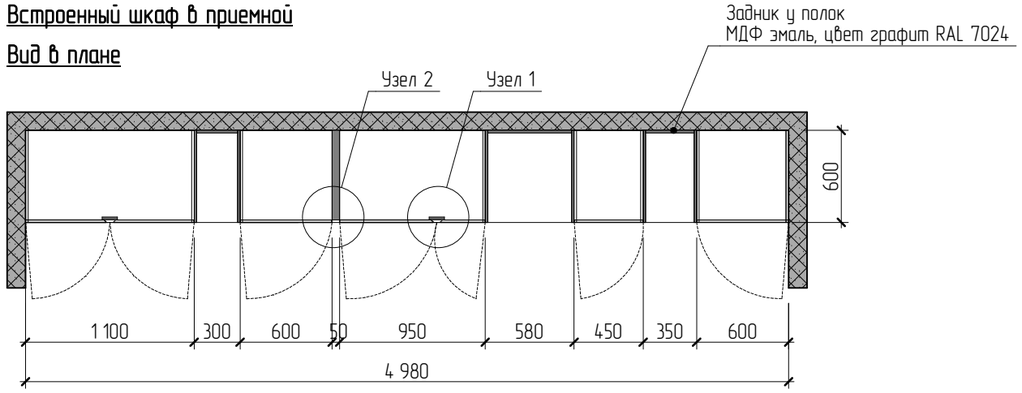

Внутреннее наполнение

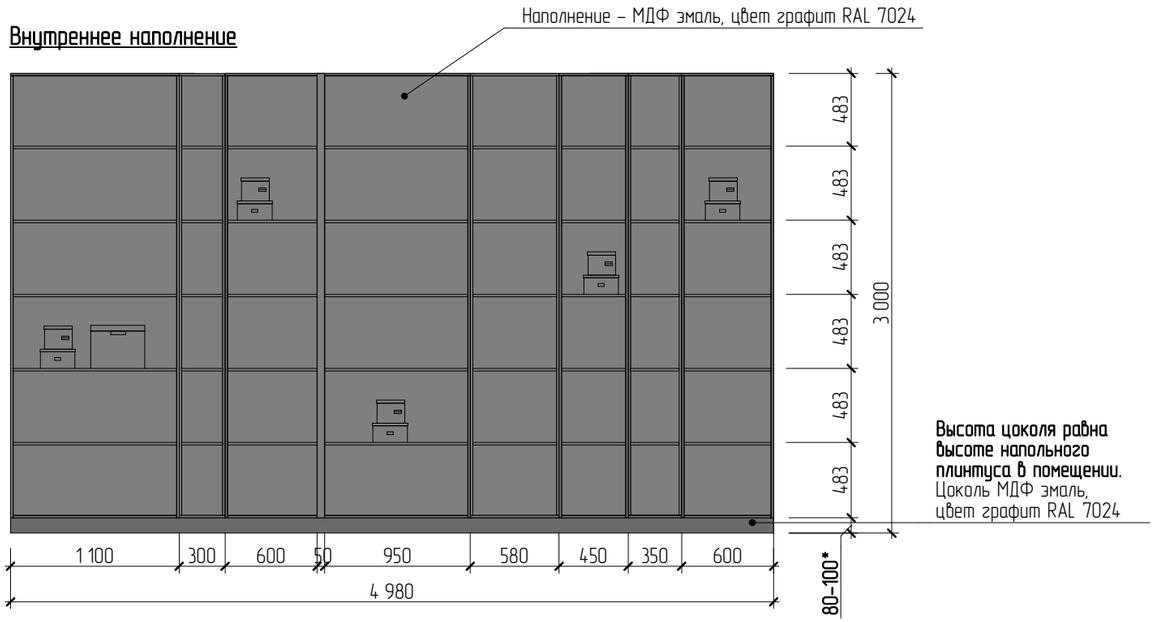

Вид спереди

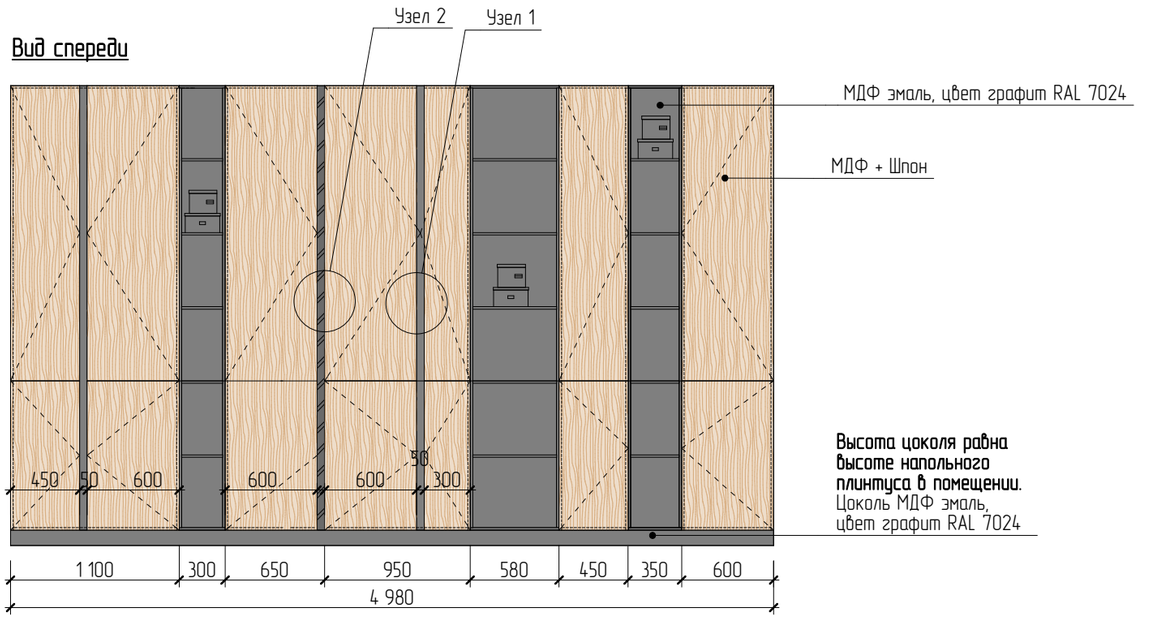

Узел 1
М 1:5

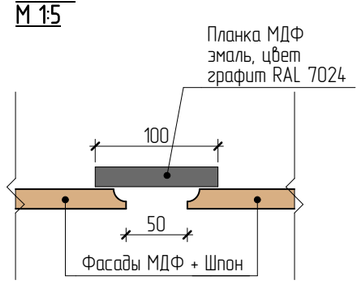

Узел 2
М 1:5

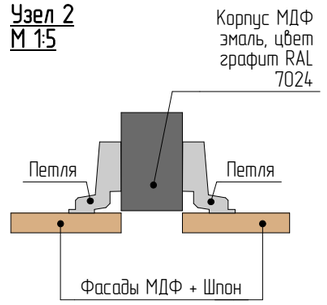

Примечание

1. Данный чертеж является габаритной схемой изделия, графически оформленным техническим заданием. На основании данного чертежа фирма-изготовитель разрабатывает рабочие чертежи изделия, которые нужно согласовать как с заказчиком, так и с архитектором проекта
2. ВСЕ размеры уточнить на месте.

341-09-АИ				Дизайн интерьера офиса по адресу	Стадия	Лист	Листов
					АИ	18	23
		Дата	Подпись	Встроенный шкаф в приемной		
Выполнил	Перевощикова Т.	08.10.2020				
Проверил	Сорока В.	08.10.2020				

СТУДИЯ 40
АРХИТЕКТУРА | ДИЗАЙН ИНТЕРЬЕРА

СОГЛАСОВАНО:
Взамен инв. N
Подпись и дата
Инв. N подл

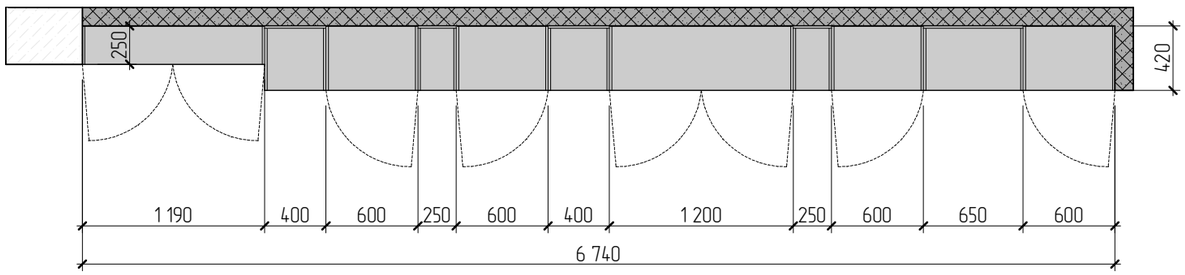

Внутреннее наполнение

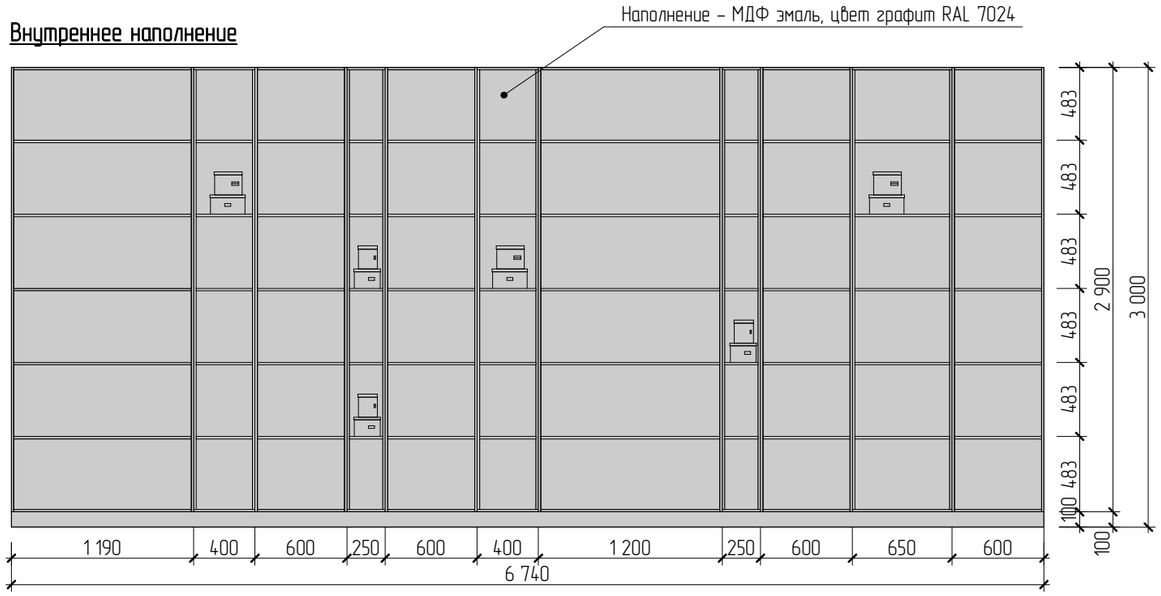

Вид спереди

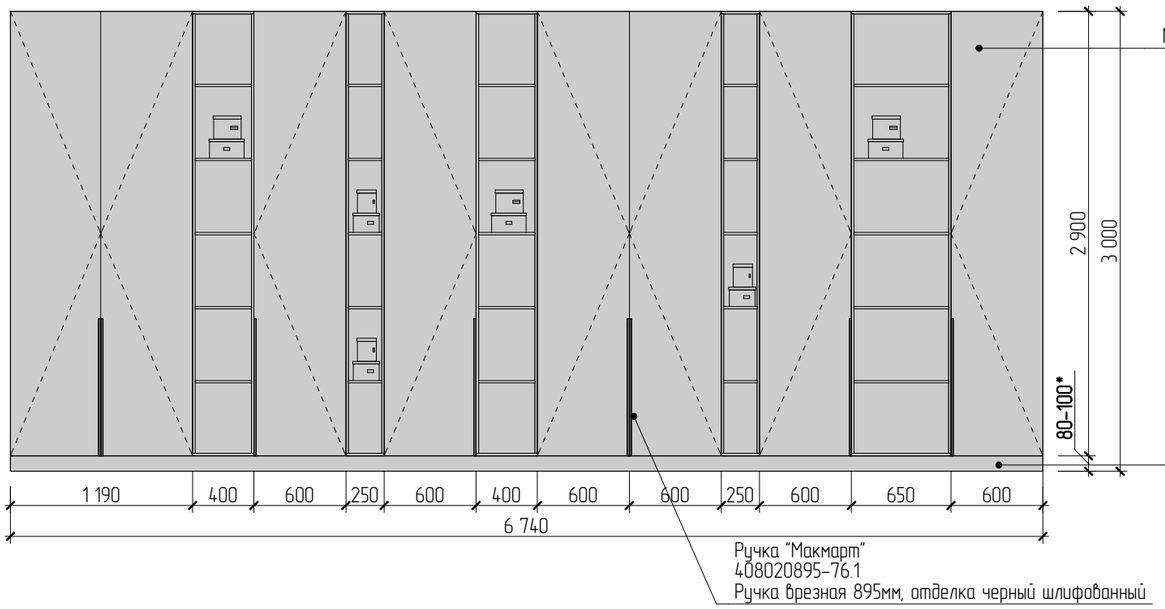

Примечание

1. Данный чертеж является габаритной схемой изделия; графически оформленным техническим заданием. На основании данного чертежа фирма-изготовитель разрабатывает рабочие чертежи изделия, которые нужно согласовать как с заказчиком, так и с архитектором проекта
2. ВСЕ размеры уточнить на месте.

341-09-АИ				Дизайн интерьера офиса по адресу	Стадия	Лист	Листов
					АИ	19	23
		Дата	Подпись	Встроенный шкаф в опен-спейсе	СТУДИЯ 40 АРХИТЕКТУРА | ДИЗАЙН ИНТЕРЬЕРА	
Выполнил	Перевощикова Т.	08.10.2020				
Проверил	Сорока В.	08.10.2020				

СОГЛАСОВАНО:

Взамен инв. N

Подпись и дата

Инв. N подл.

Встроенный шкаф в кабинете руководителя

Вид в плане

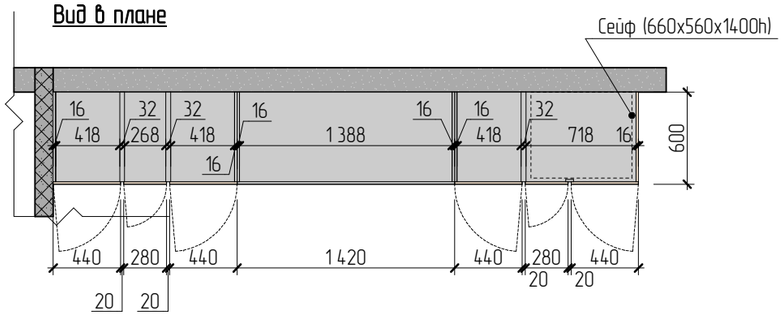

Внутреннее наполнение

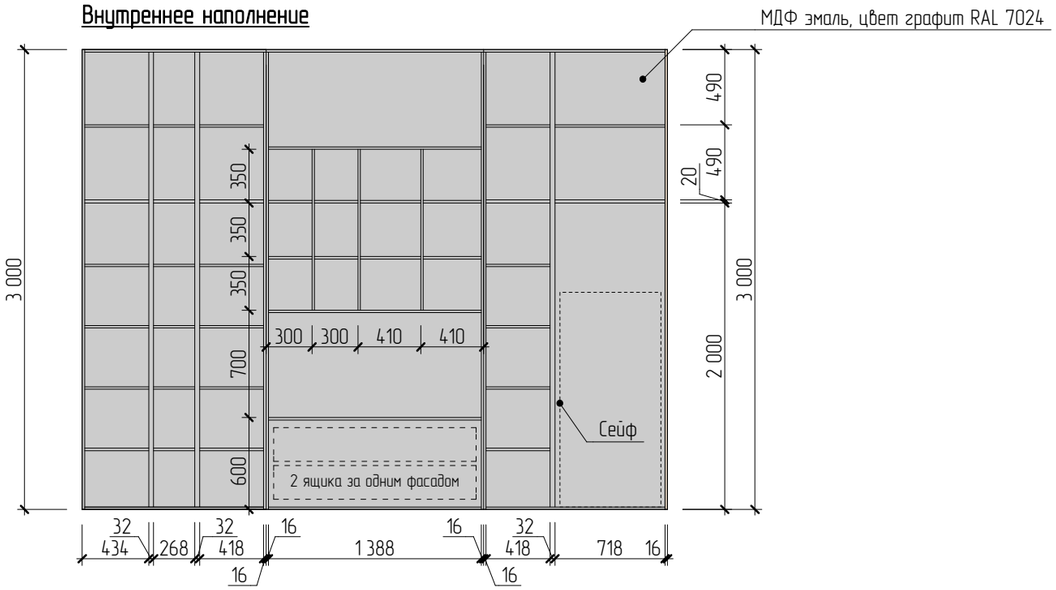

Вид спереди

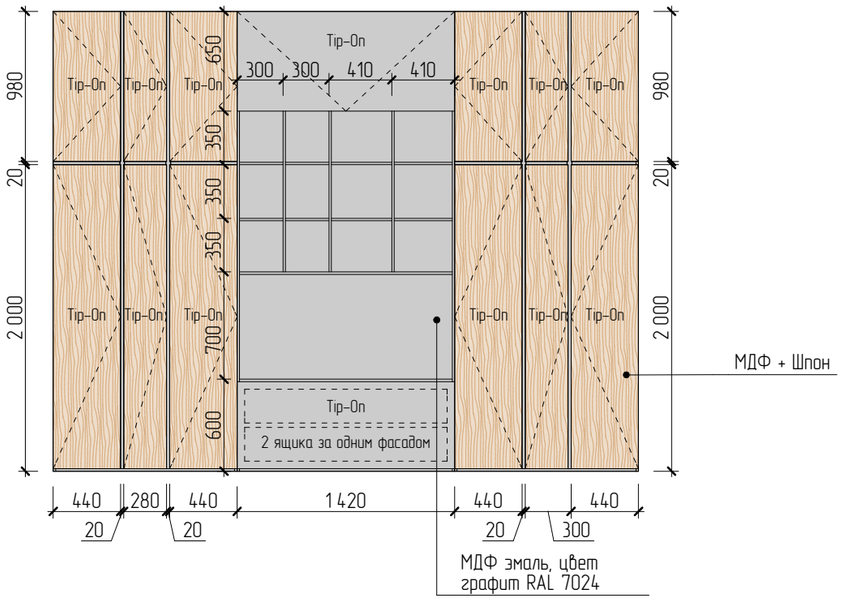

Примечание

1. Данный чертеж является габаритной схемой изделия; графически оформленным техническим заданием. На основании данного чертежа фирма-изготовитель разрабатывает рабочие чертежи изделия, которые нужно согласовать как с заказчиком, так и с архитектором проекта
2. ВСЕ размеры уточнить на месте.

341-09-АИ				Дизайн интерьера офиса по адресу	Стадия	Лист	Листов
					АИ	20	23
		Дата	Подпись	Встроенный шкаф в кабинете руководителя	СТУДИЯ 40 АРХИТЕКТУРА | ДИЗАЙН ИНТЕРЬЕРА	
Выполнил	Перевощикова Т.	08.10.2020				
Проверил	Сорока В.	08.10.2020				

СОГЛАСОВАНО

Взамен инв. N

Подпись и дата

Инв. N подл.

Стойка ресепшн в приемной

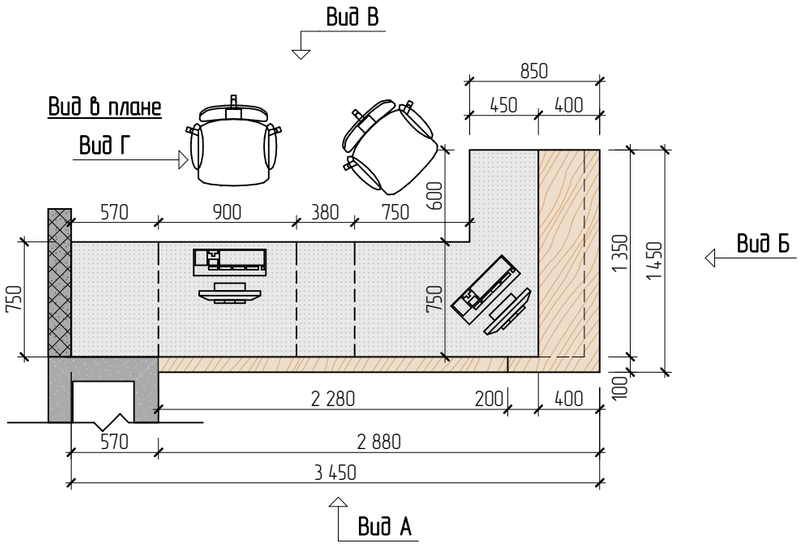

Вид А

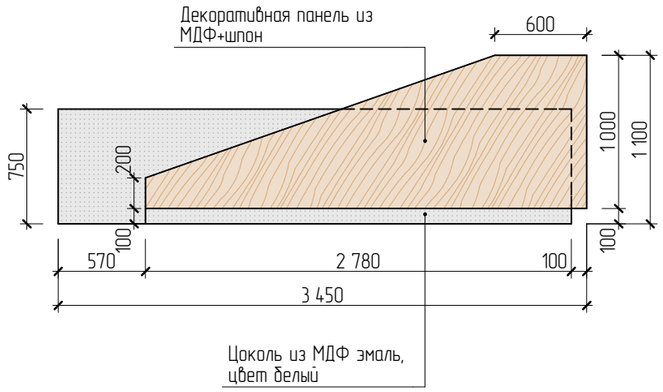

Вид Б

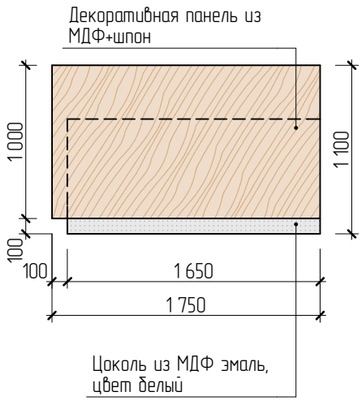

Вид В

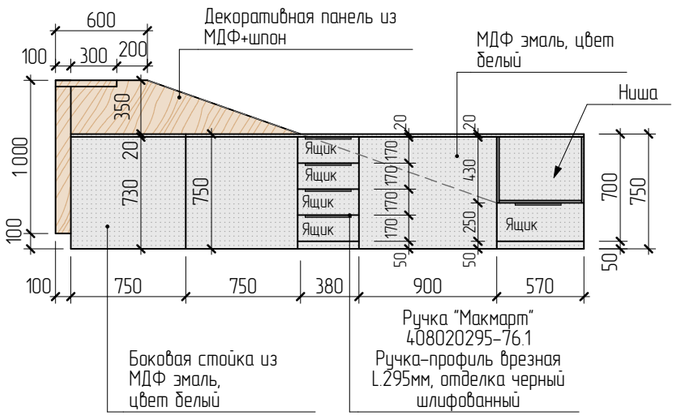

Вид Г

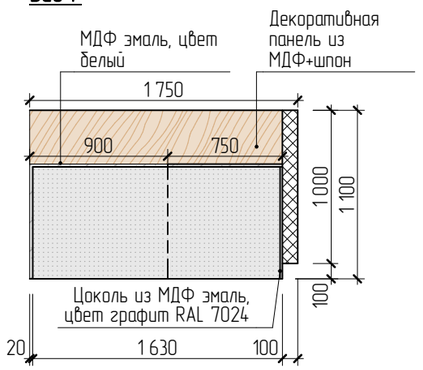

Примечание

1. Данный чертеж является габаритной схемой изделия; графически оформленным техническим заданием. На основании данного чертежа фирма-изготовитель разрабатывает рабочие чертежи изделия, которые нужно согласовать как с заказчиком, так и с архитектором проекта
2. ВСЕ размеры уточнить на месте.

341-09-АИ				Дизайн интерьера офиса по адресу	Стадия	Лист	Листов
					АИ	21	23
		Дата	Подпись	Стойка ресепшн в приемной	СТУДИЯ 40 АРХИТЕКТУРА | ДИЗАЙН ИНТЕРЬЕРА		
Выполнил	Перевощикова Т.	08.10.2020					
Проверил	Сорока В.	08.10.2020					

СОГЛАСОВАНО:

Взамен инв. N

Подпись и дата

Инв. N подл.

Стойка ресепшн в вестибюле

Вид в плане

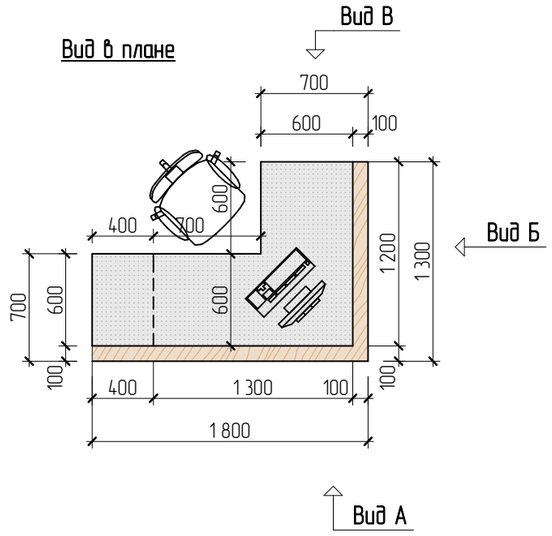

Вид А

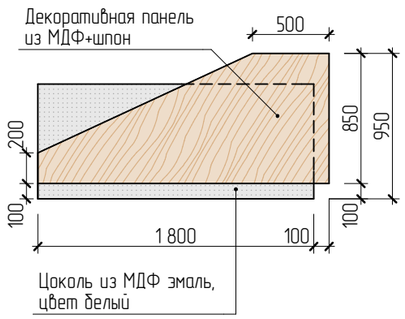

Вид Б

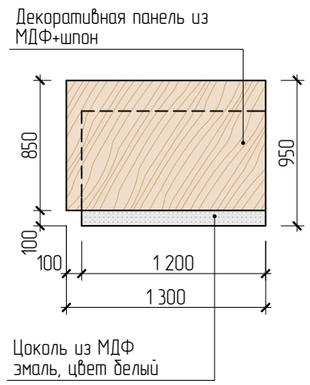

Вид В

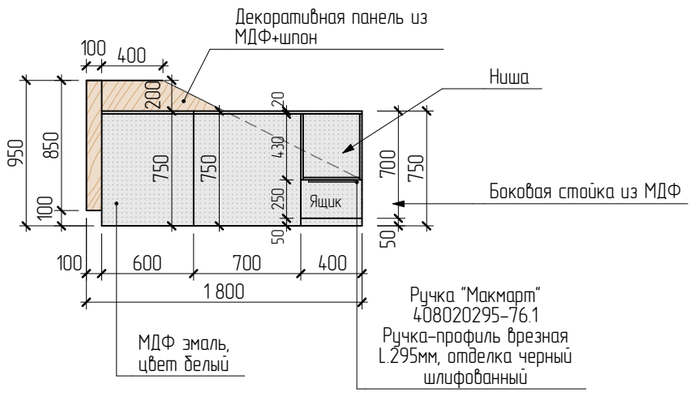

Вид Г

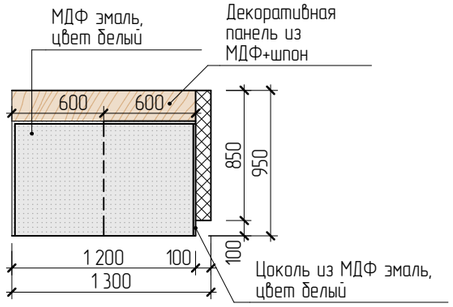

Примечание

1. Данный чертеж является габаритной схемой изделия; графически оформленным техническим заданием. На основании данного чертежа фирма-изготовитель разрабатывает рабочие чертежи изделия, которые нужно согласовать как с заказчиком, так и с архитектором проекта
2. ВСЕ размеры уточнить на месте.

341-09-АИ				Дизайн интерьера офиса по адресу	Стадия	Лист	Листов
					АИ	22	23
		Дата	Подпись	Стойка ресепшн в вестибюле	СТУДИЯ 40 АРХИТЕКТУРА | ДИЗАЙН ИНТЕРЬЕРА		
Выполнил	Перевощикова Т.	08.10.2020					
Проверил	Сорока В.	08.10.2020					

СОГЛАСОВАНО

Взамен инв. N

Подпись и дата

Инв. N подл.